



VOORGEVEL

schaal 1 : 100

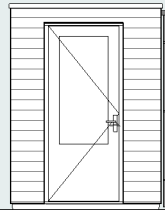


LINKERZIJGEVEL

schaal 1 : 100

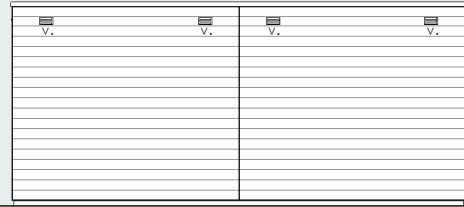


ACHTERGEVEL

schaal 1 : 100

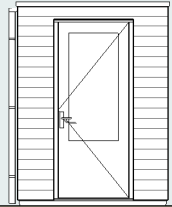


RECHTERZIJGEVEL

schaal 1 : 100

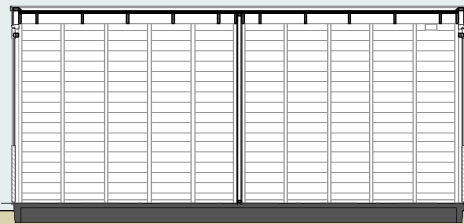


DOORSNEDE

schaal 1 : 100

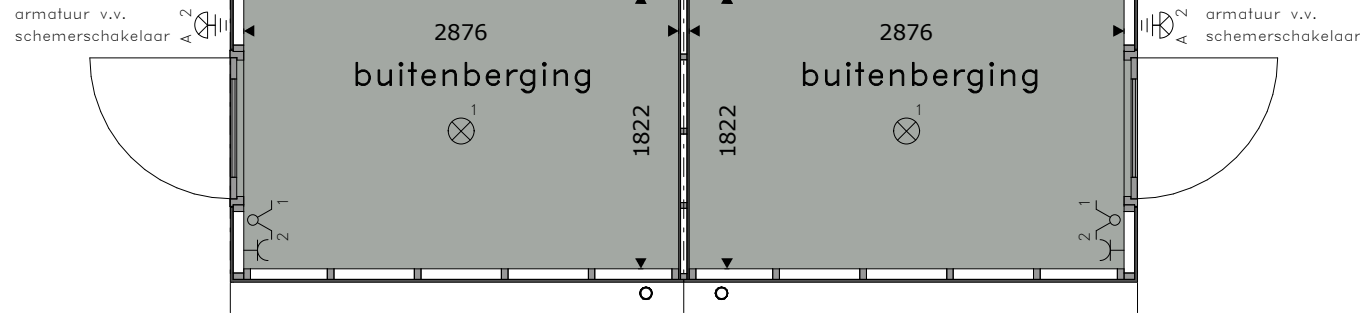

BEGANE GROND

schaal 1 : 50

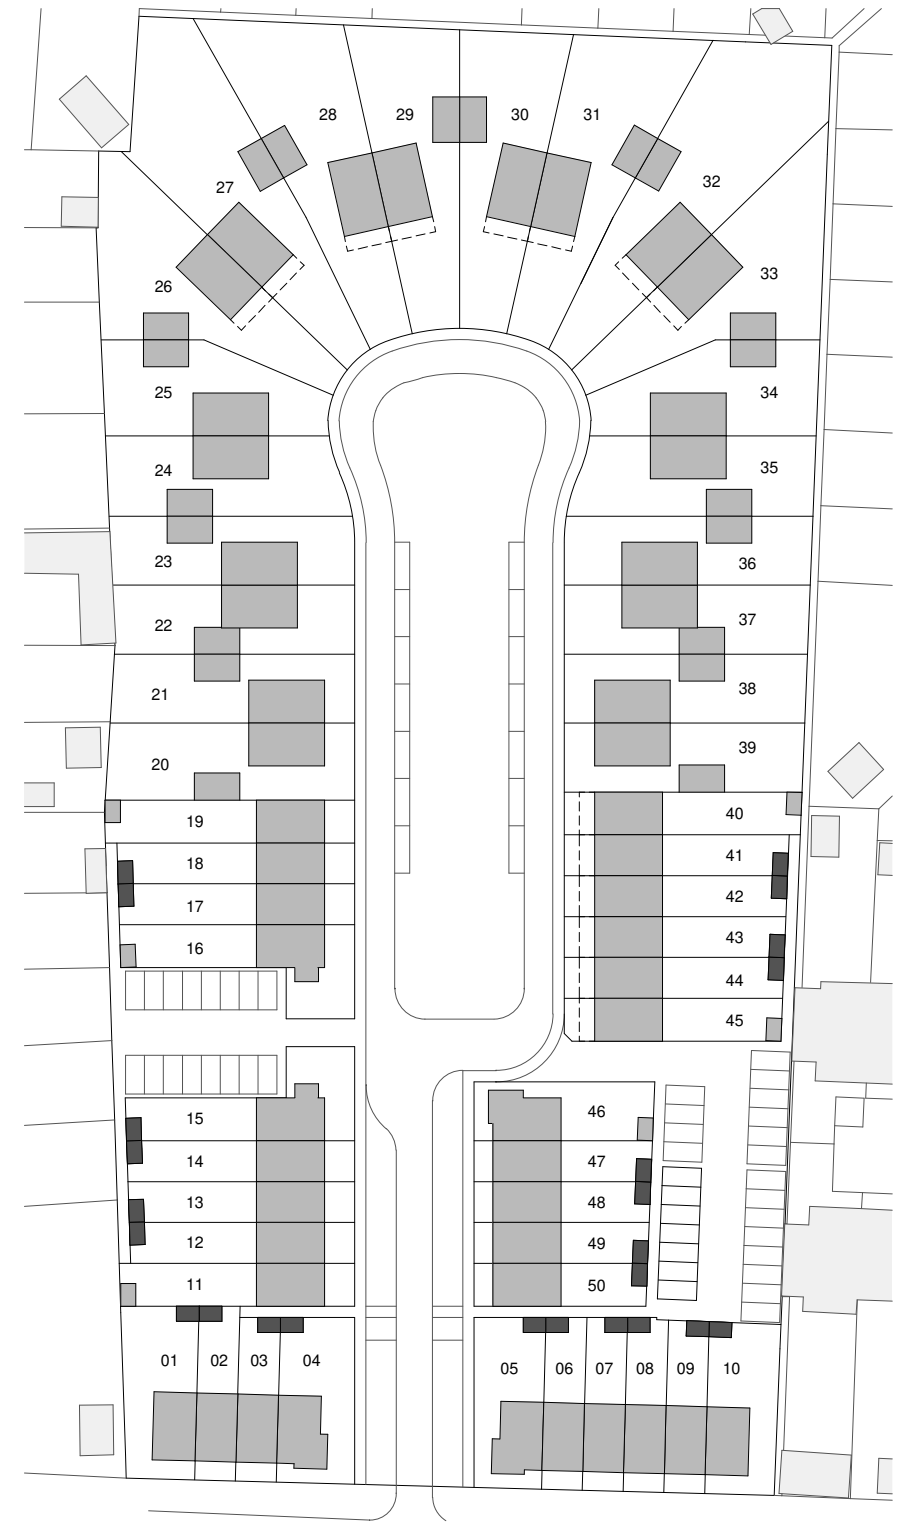

SITUATIE

schaal 1 : 1000

RENVOOI

- = plafondlichtpunt
- = wandlichtpunt, beveiligd
- = wandlichtpunt, beveiligd, v.v. armatuur
- = schakelaar dubbelpolig
- = schakelaar enkelpolig
- = gecombineerde schakelaar enkelpolig
- = wandcontactdoos enkel

- * alle maten in millimeters
- * kleine wijzigingen voorbehouden
- * wijzigingen nav engineering installatie en constructief voorbehouden
- * aan maatvoering kunnen geen rechten worden ontleend
- * lichtpunten worden opgeleverd zonder armatuur, tenzij anders aangegeven



50 WONINGEN STIPHOUT

BUITENBERGING DUBBEL

KAVEL 01t/m10-12-13-14-15-17-18-41-42-43-44-47-48-49-50

BLAD	SCHAAL	DATUM	REVISIE	FORMAAT
v-130	1:100 \ 1:50	15-06-2020		A3