


VOORGEVEL

schaal 1 : 100




LINKERZIJGEVEL

schaal 1 : 100

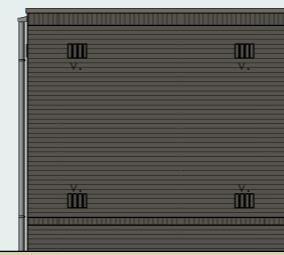


ACHTERGEVEL

schaal 1 : 100

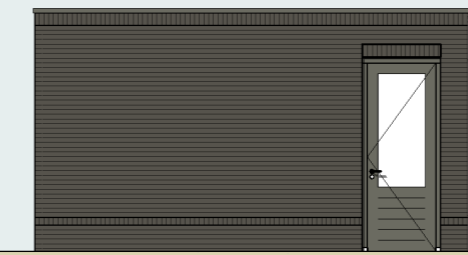

RECHTERZIJGEVEL


schaal 1 : 100

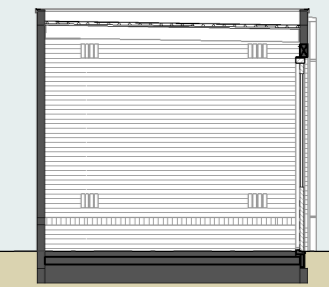

DOORSNEDE


schaal 1 : 100

PEIL=0
betone grond

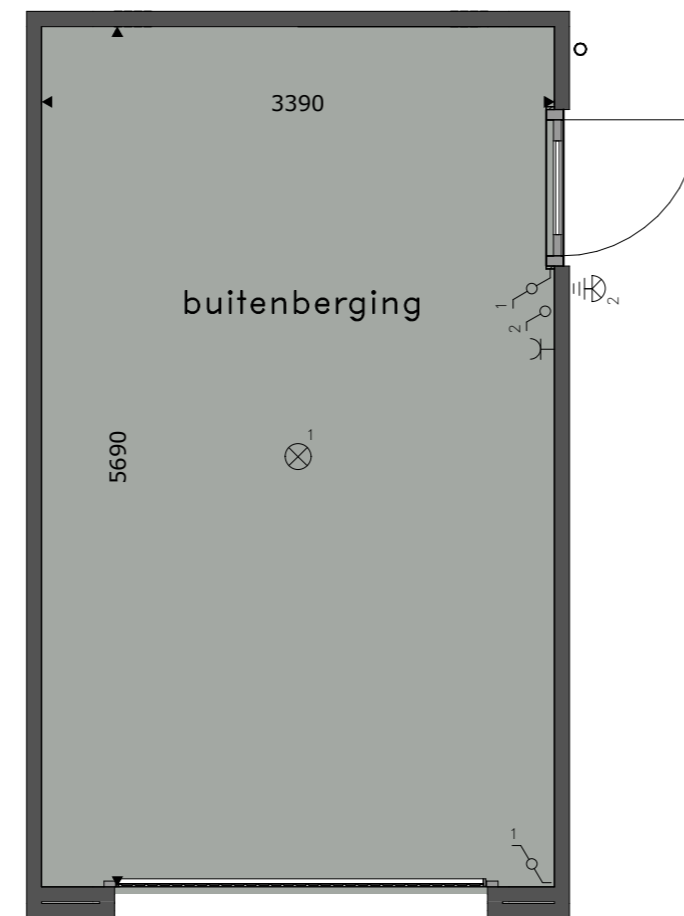

BEGANE GROND

schaal 1 : 50

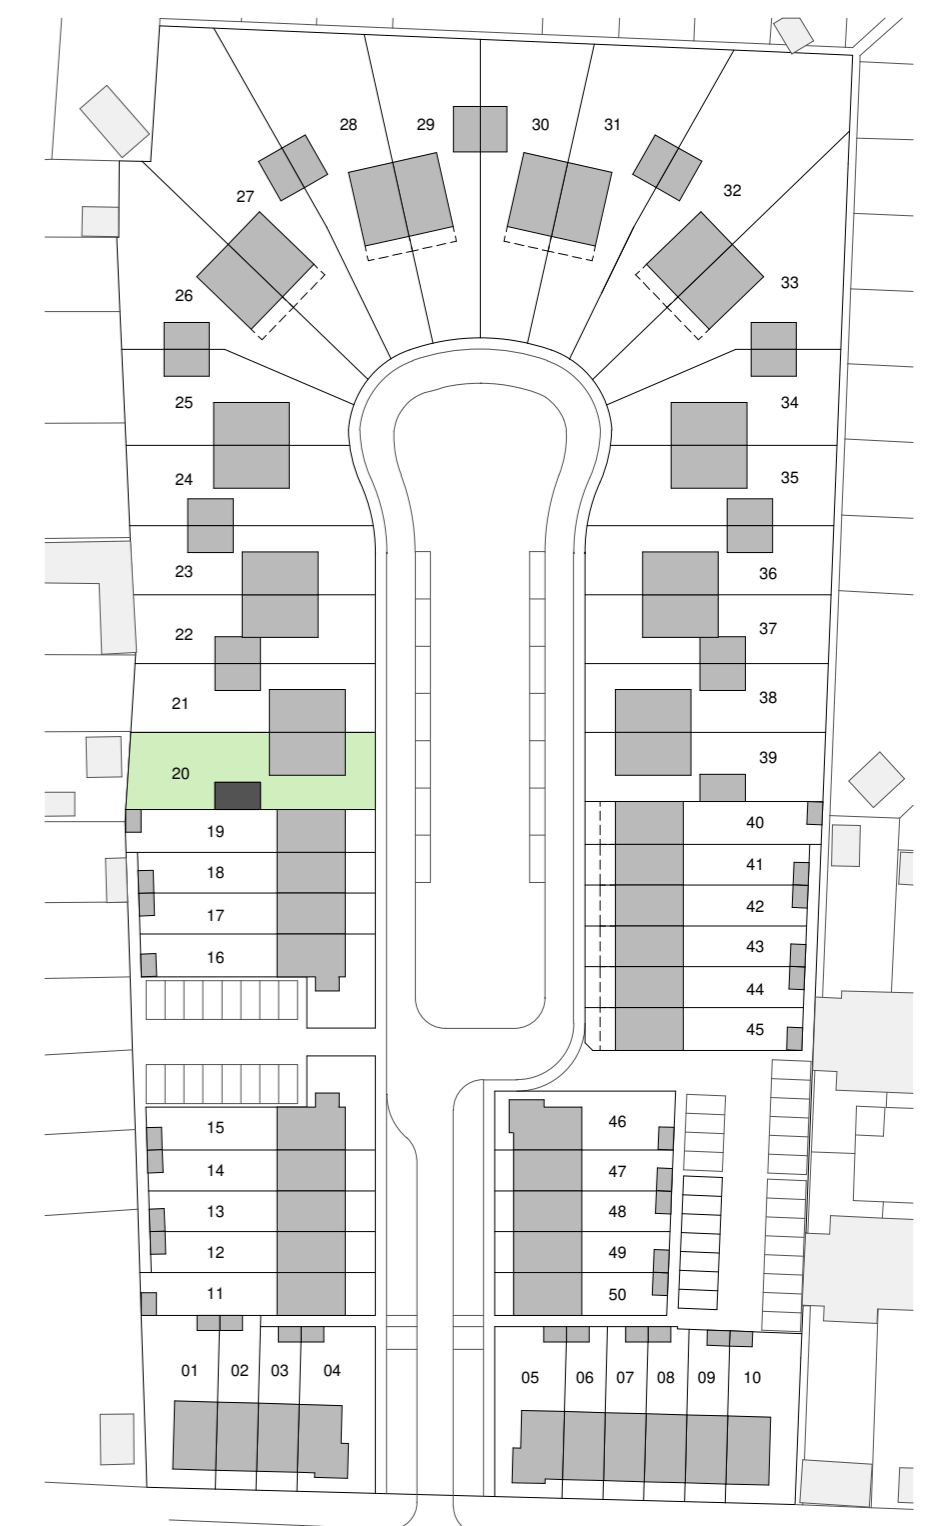

SITUATIE

schaal 1 : 1000

RENVOOI

- = plafondlichtpunt
- = wandlichtpunt, beveiligd
- = wandlichtpunt, beveiligd, w. armatuur
- = schakelaar dubbelpolig
- = schakelaar enkelpolig
- = gecombineerde schakelaar enkelpolig
- = wandcontactdoos enkel

- * alle maten in millimeters
- * kleine wijzigingen voorbehouden
- * wijzigingen nav engineering installatie en constructief voorbehouden
- * aan maatvoering kunnen geen rechten worden ontleend
- * lichtpunten worden opgeleverd zonder armatuur, tenzij anders aangegeven