

VOORGEVEL

schaal 1 : 100

RECHTERZIJGEVEL


schaal 1 : 100

ACHTERGEVEL

schaal 1 : 100


DOORSNEDE

schaal 1 : 100

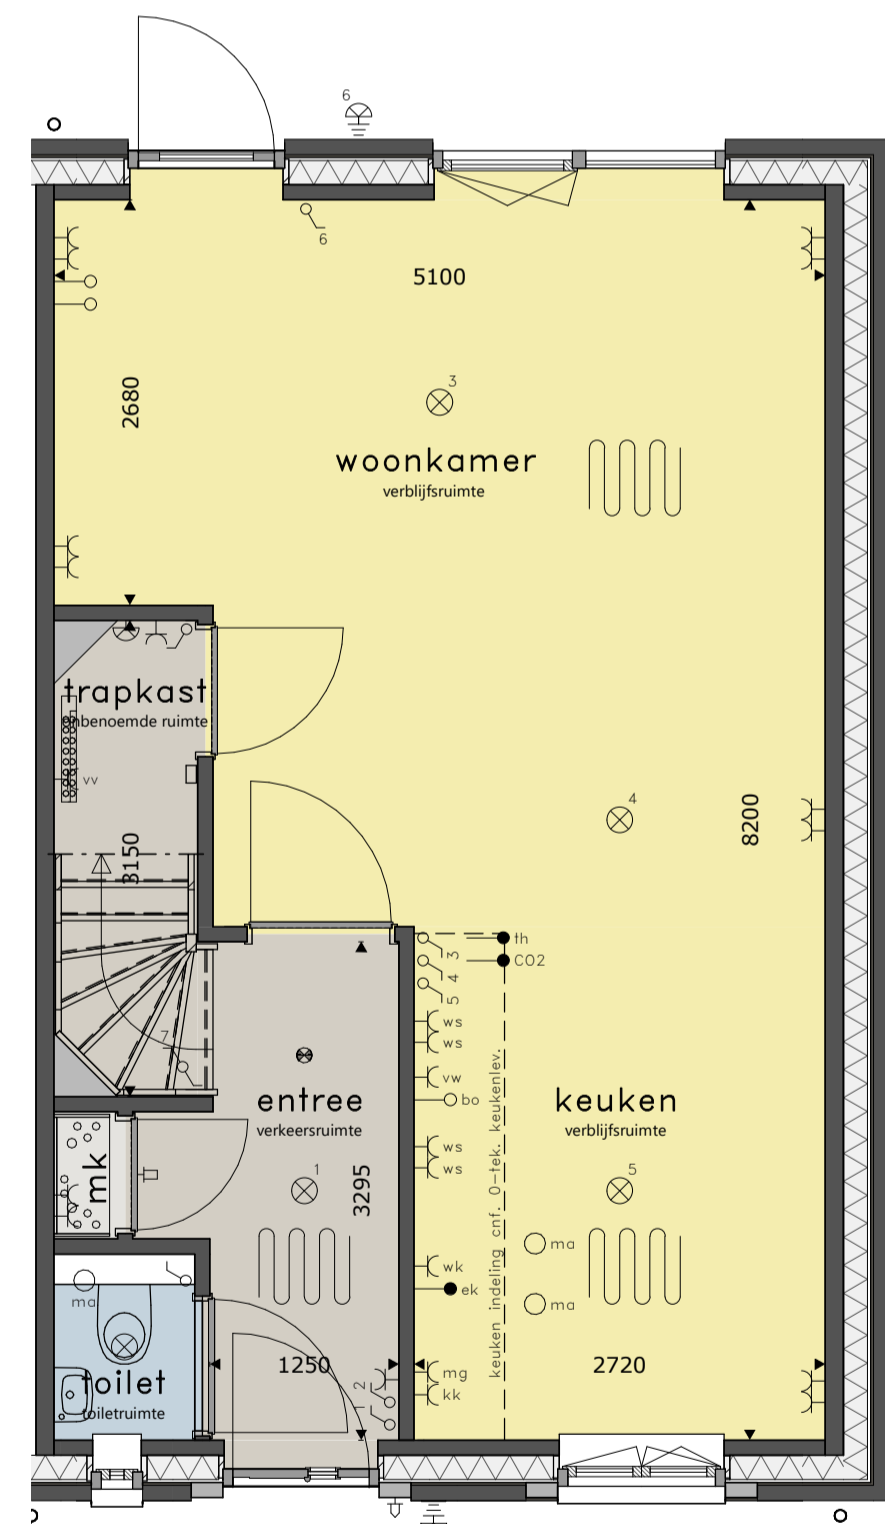


BEGANE GROND

schaal 1 : 50

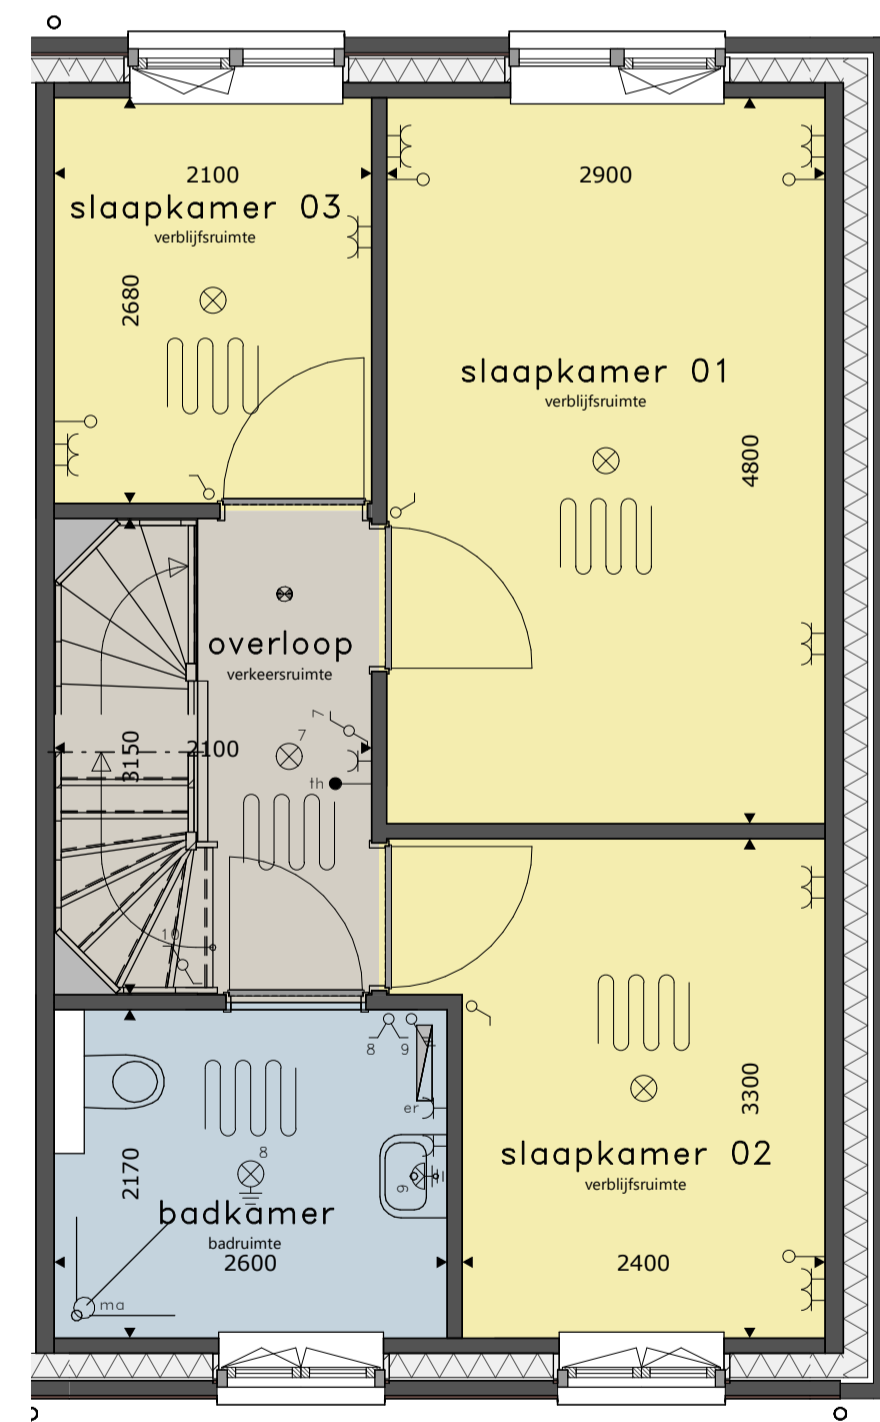


1e VERDIEPING

schaal 1 : 50

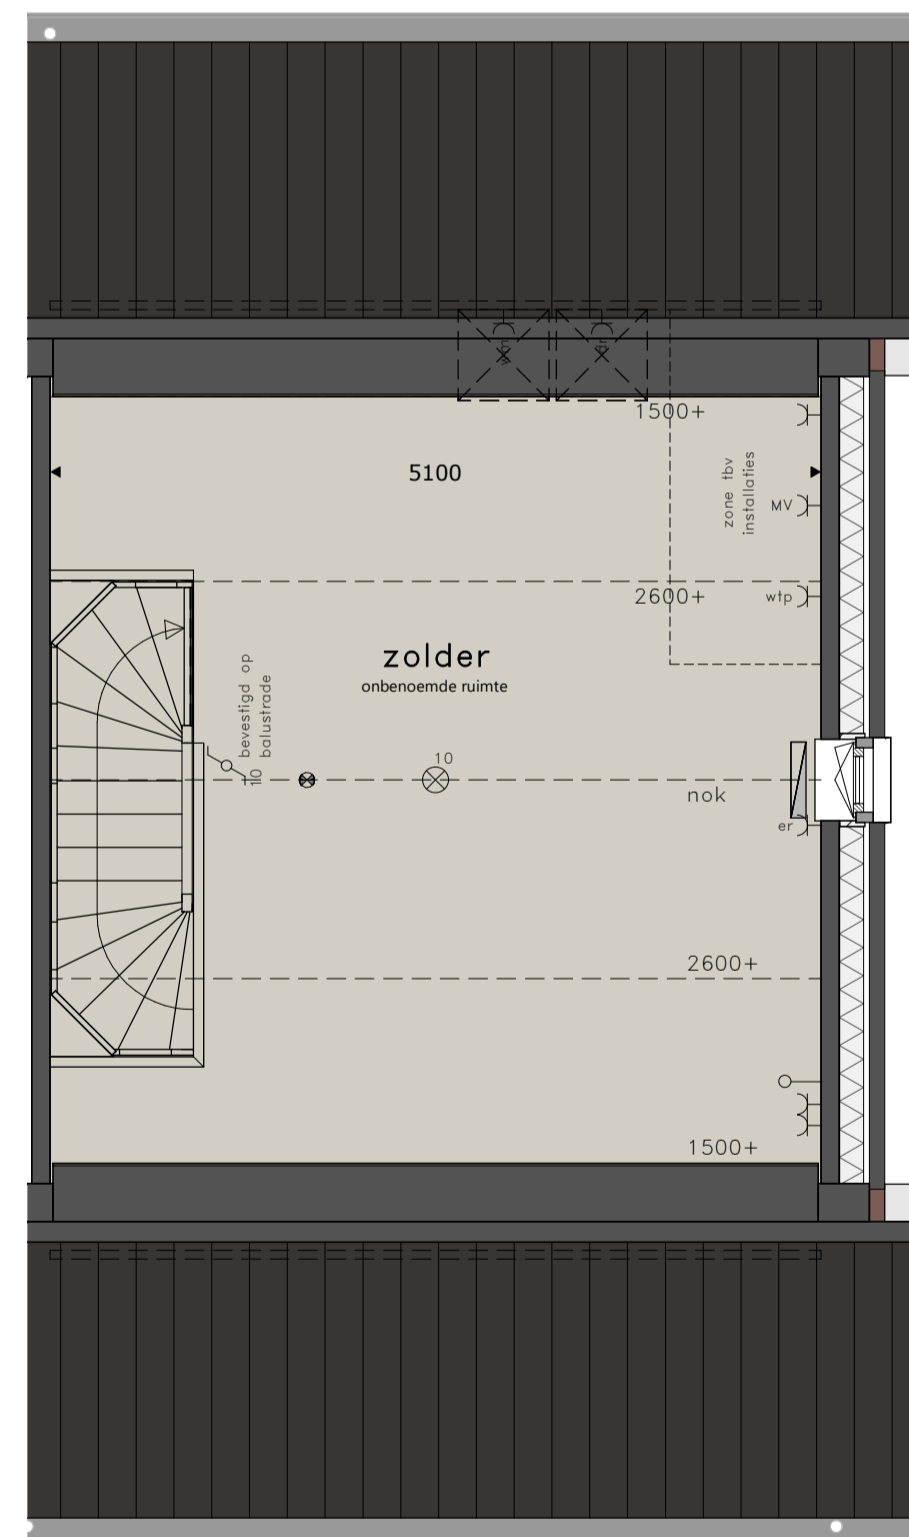

2e VERDIEPING

schaal 1 : 50

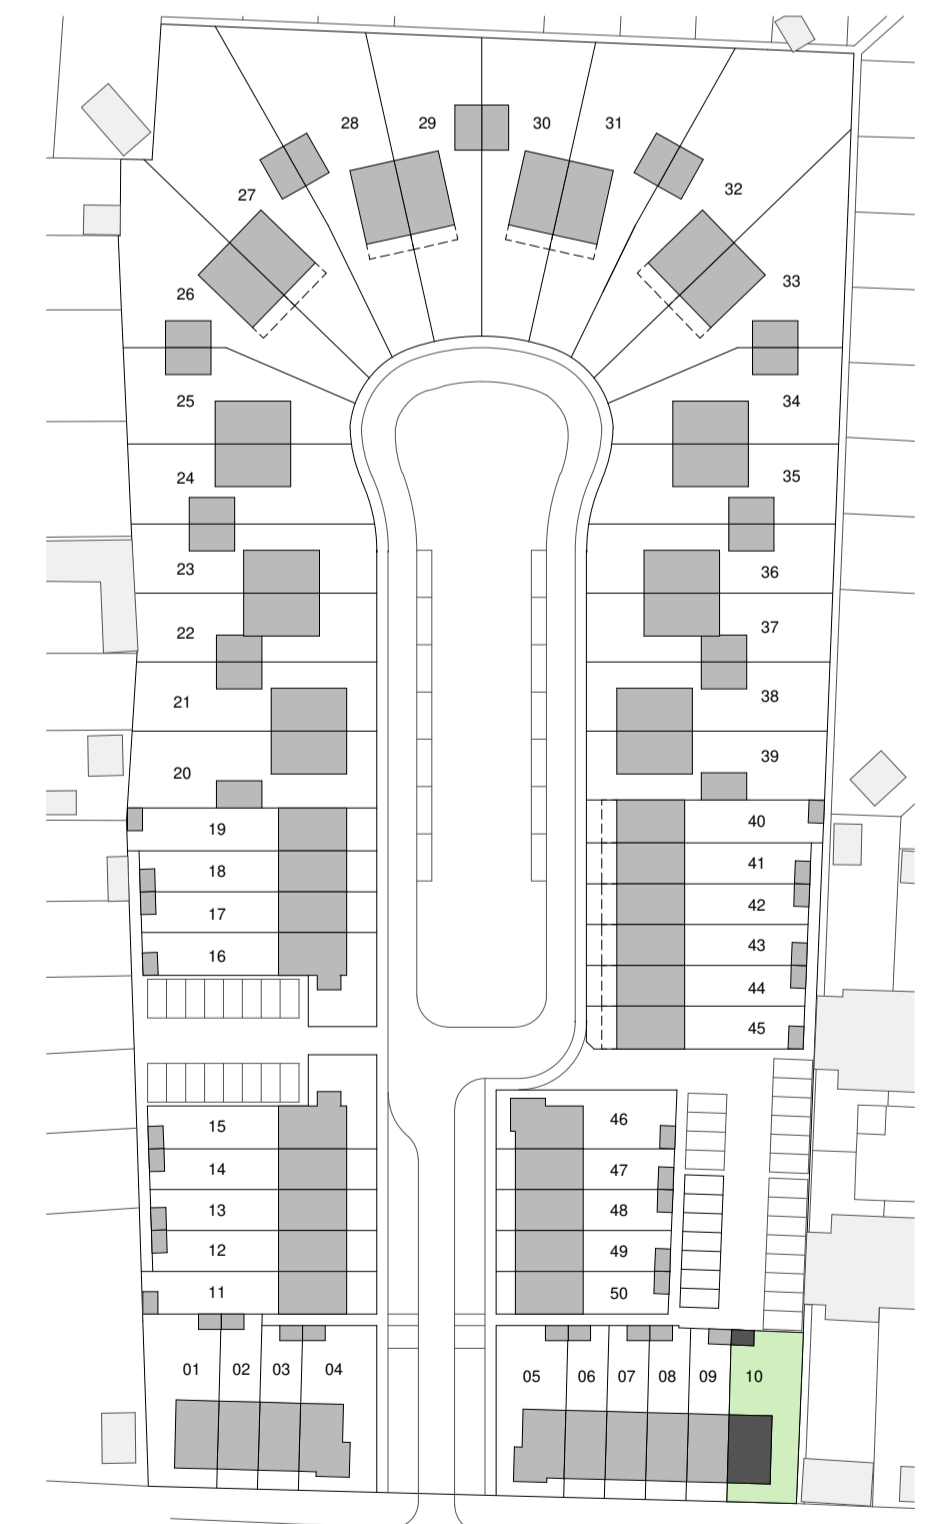

SITUATIE

schaal 1 : 1000

RENVOOI

- ⊗ = plafondlichtpunt
- ⊕ = plafondlichtpunt, beveiligd
- ⊕ = plafondlichtpunt, beveiligd, w. armatuur
- ⊕ = wandlichtpunt
- ⊕ = wandlichtpunt, beveiligd
- ⊕ = wandlichtpunt, beveiligd, w. armatuur
- ⊕ = schakelaar dubbelpolig
- ⊕ = schakelaar enkelpolig
- ⊕ = gecombineerde schakelaar enkelpolig
- ⊕ = bediening ventilatiesysteem
- ⊕ = wandcontactdoos dubbel
- ⊕ = wandcontactdoos enkel
- ⊕ = wandcontactdoos koelkast
- ⊕ = wandcontactdoos vaatwasmachine
- ⊕ = wandcontactdoos magnetron/oven
- ⊕ = wandcontactdoos wasmachine
- ⊕ = wandcontactdoos wasdroger
- ⊕ = aansluitpunt CO2 meter ventilatiesysteem, bedraad
- ⊕ = schel
- ⊕ = bel
- ⊕ = rookmelder op elektriciteitsnet
- ⊕ = afvoerpunt mech. ventilatie
- ⊕ = elektrische radiator (bijverwarming)
- ⊕ = aansluitpunt CO2 meter ventilatiesysteem, bedraad
- ⊕ = aansluitpunt elektrische radiator (bijverwarming)
- ⊕ = wandcontactdoos wasmachine
- ⊕ = wandcontactdoos elektrische radiator (bijverwarming)
- ⊕ = wandcontactdoos ventilatiesysteem
- ⊕ = wandcontactdoos verdeler vloerverwarming
- ⊕ = wandcontactdoos warmtepompinstallatie
- ⊕ = losse leiding
- ⊕ = aansluitpunt boiler, los
- ⊕ = aansluitpunt thermostaat, bedraad
- ⊕ = aansluitpunt elektrisch kooktoestel, bedraad

- * alle maten in millimeters
- * kleine wijzigingen voorbehouden
- * wijzigingen nav engineering installatie en constructief voorbehouden
- * aan maatvoering kunnen geen rechten worden ontleend
- * verwarmingselementen, keukenopstelling, afzuigpunten en rookmelders indicatief weergegeven (plaats en afmeting)
- * lichtpunten worden opgeleverd zonder armatuur, tenzij anders aangegeven
- * PV panelen en overige installaties zijn indicatief weergegeven
- * warmtepomp, ventilatiebox, omvormers, dakdoornvoeren en dakshoortoren indicatief weergegeven (plaats en afmeting)

