





VOORGEVEL
schaal 1 : 100

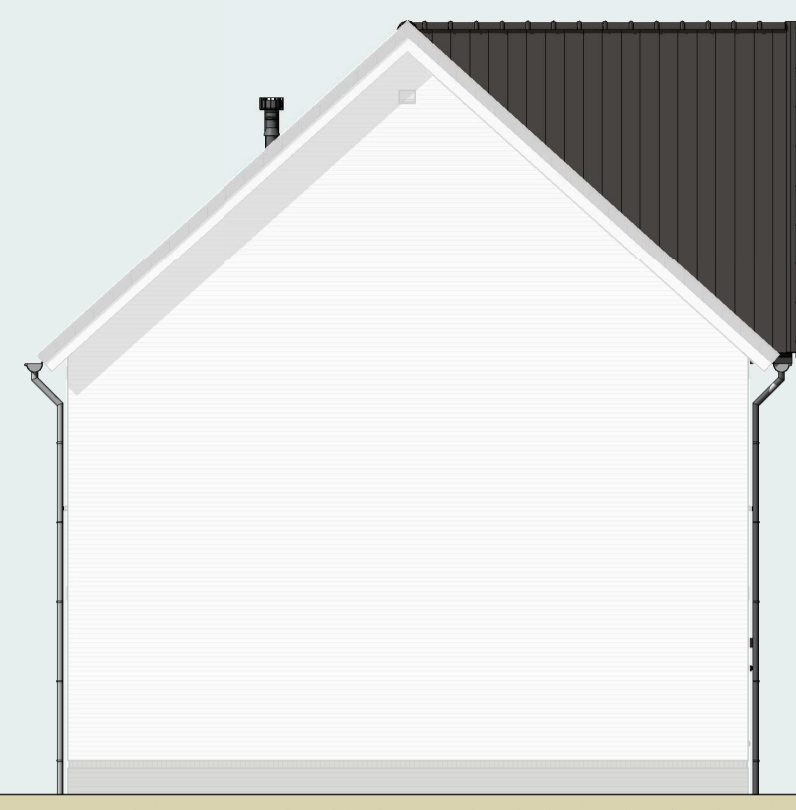


LINKERZIJGEVEL
schaal 1 : 100




ACHTERGEVEL
schaal 1 : 100

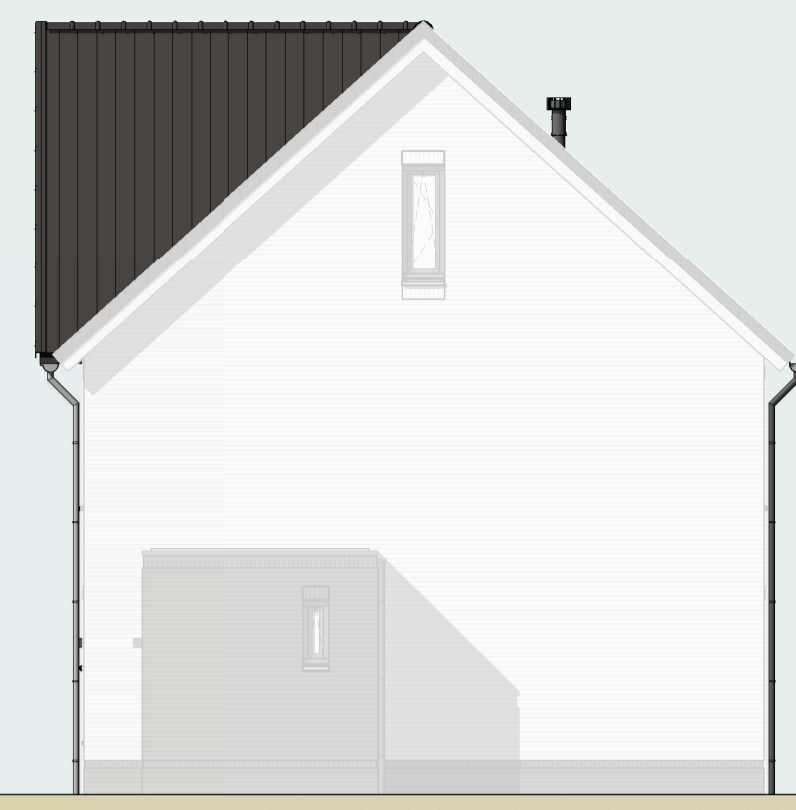


RECHTERZIJGEVEL
schaal 1 : 100

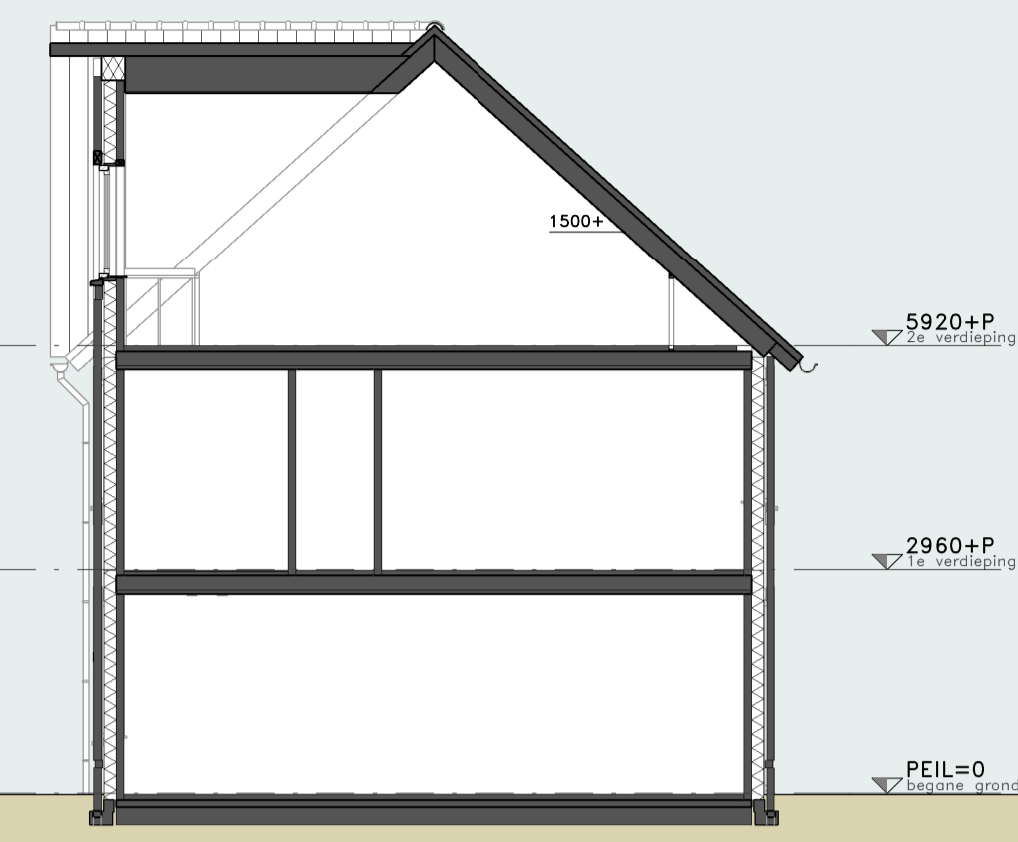


DOORSNEDE
schaal 1 : 100

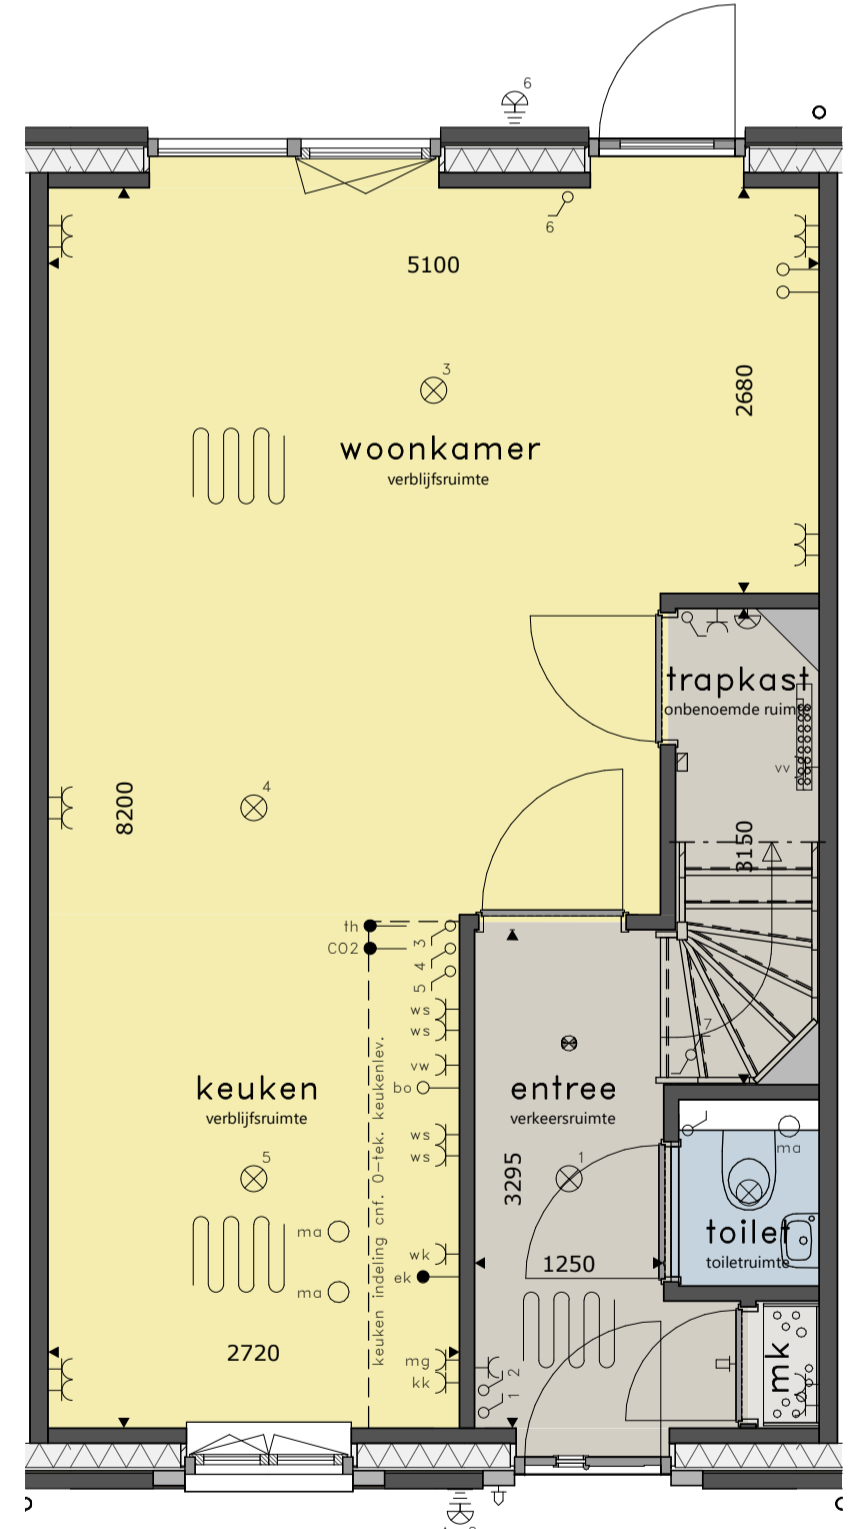


BEGANE GROND
schaal 1 : 50

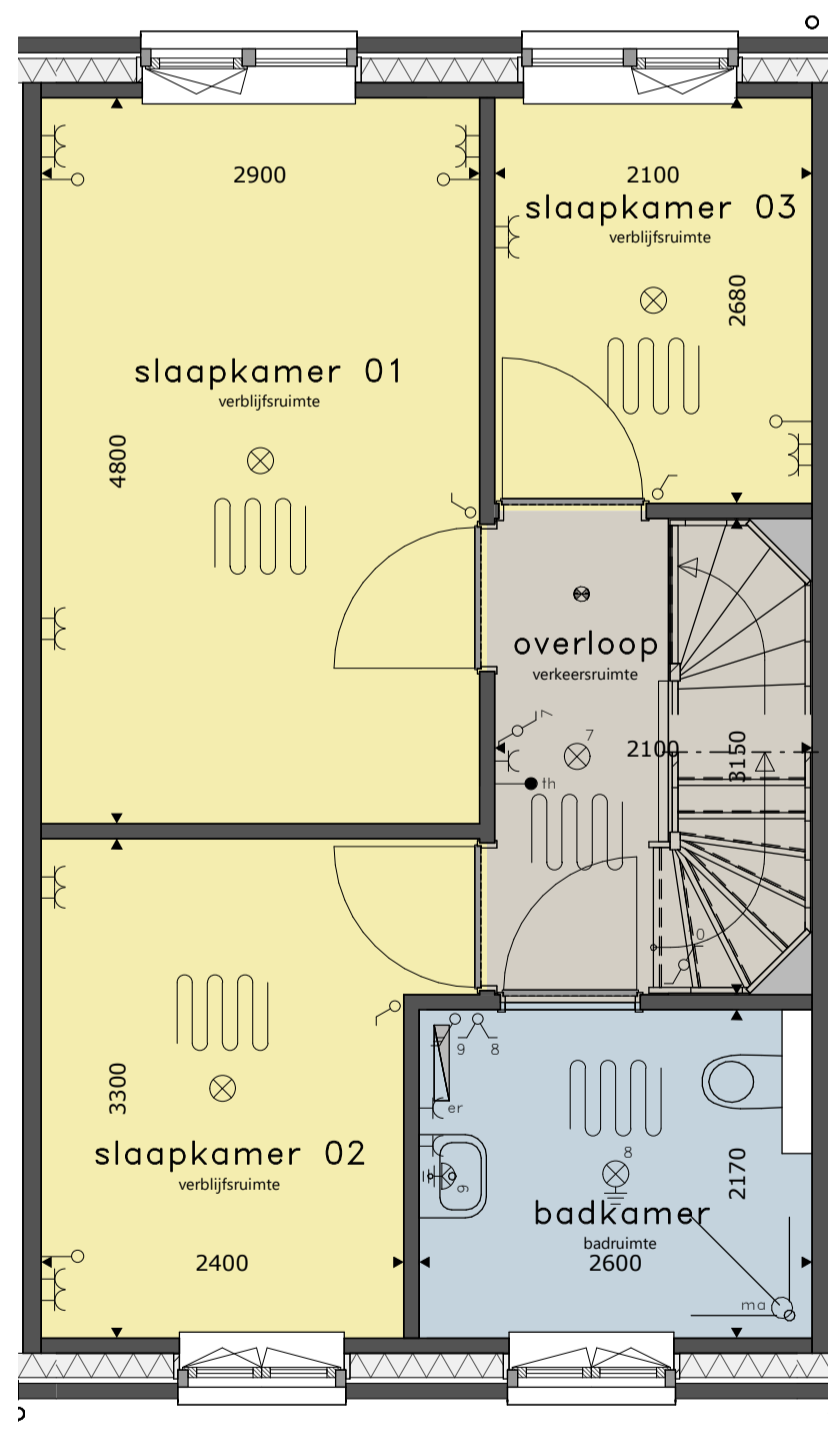

1e VERDIEPING
schaal 1 : 50

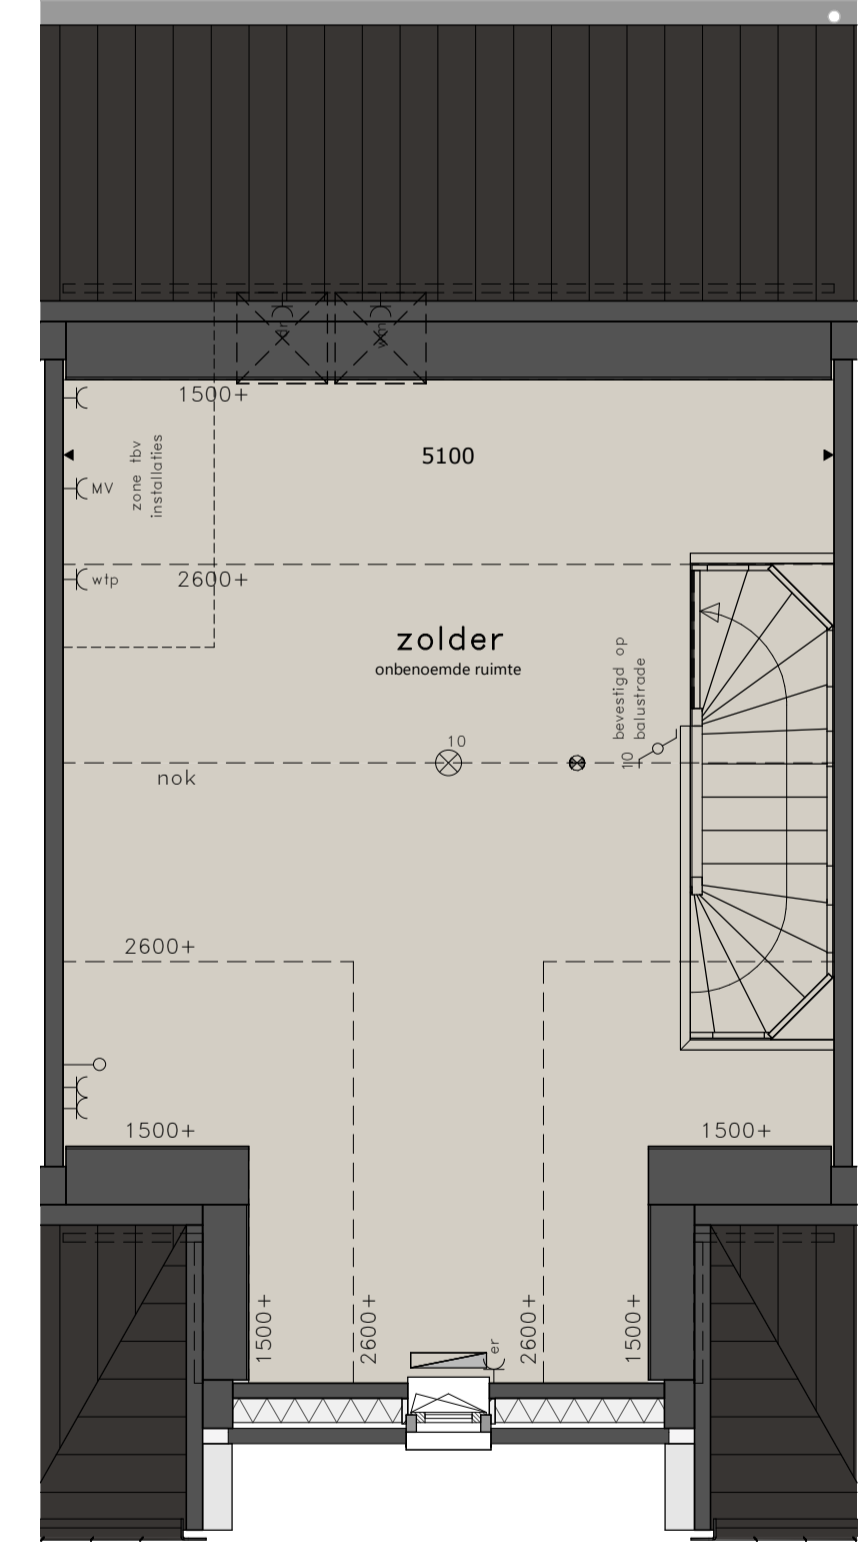

2e VERDIEPING
schaal 1 : 50

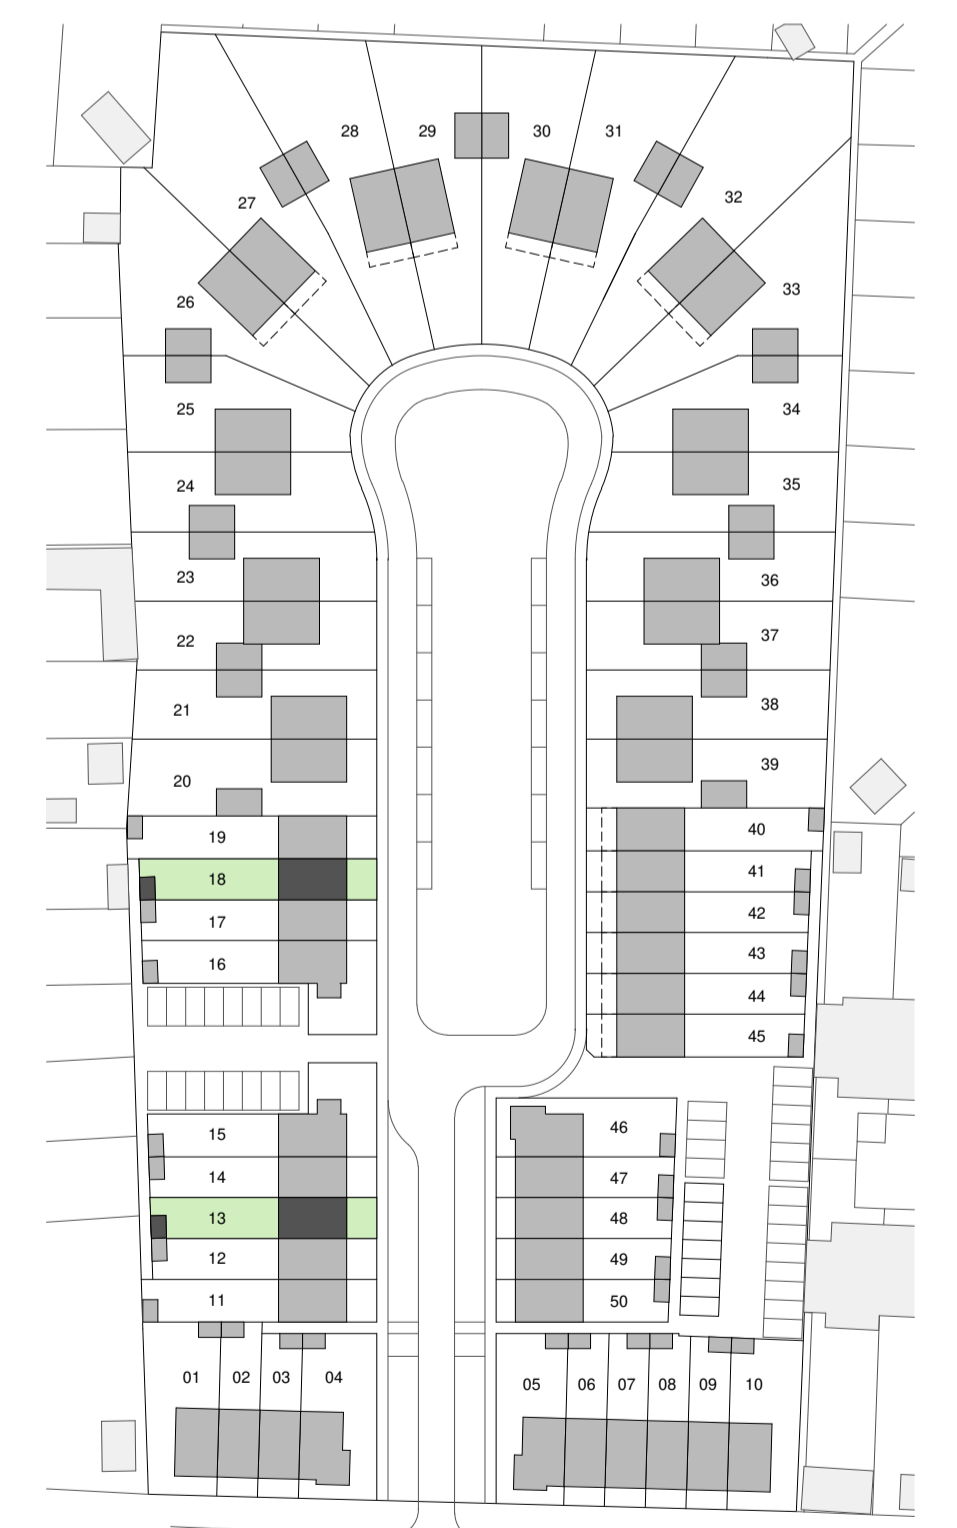


SITUATIE
schaal 1 : 1000

- RENOVOOI**
- = platondichtpunt
 - = platondichtpunt, beveiligd
 - = platondichtpunt, beveiligd, w. armatuur
 - = wandlichtpunt
 - = wandlichtpunt, beveiligd
 - = wandlichtpunt, beveiligd, w. armatuur
 - = schakelaar dubbelpolig
 - = gecombineerde schakelaar enkelpolig
 - = bediening ventilatiesysteem
 - = wandcontactdoos elektrische radiator (bijverwarming)
 - = wandcontactdoos enkel
 - = wandcontactdoos koelkast
 - = wandcontactdoos vaatwasmachine
 - = wandcontactdoos magnetron/oven
 - = wandcontactdoos wasmachine
 - = wandcontactdoos werschakelaar boven keukenblad
 - = wandcontactdoos droger
 - = aansluitpunt CO2
 - = schel
 - = bel
 - = rookmelder op elektriciteitsnet
 - = afvoerpunt mech. ventilatie
 - = elektrische radiator (bijverwarming)
 - = aansluitpunt CO2 meter ventilatiesysteem, bedraad
 - = schel
 - = bel
 - = rookmelder op elektriciteitsnet
 - = afvoerpunt mech. ventilatie
 - = elektrische radiator (bijverwarming)

- * alle maten in millimeters
- * kleine wijzigingen voorbehouden
- * wijzigingen nav engineering installatie en constructief voorbehouden
- * aan maatvoering kunnen geen rechten worden ontleend
- * verwarmingselementen, keukenopstelling, afzuigpunten en rookmelders indicatief weergegeven (plaats en afmeting)
- * lichtpunten worden opgeleverd zonder armatuur, tenzij anders aangegeven
- * PV panelen en overige installaties zijn indicatief weergegeven
- * warmtepomp, ventilatiebox, omvormers, dakdoornvoeren en dakschoorstenen indicatief weergegeven (plaats en afmeting)



50 WONINGEN STIPHOUT

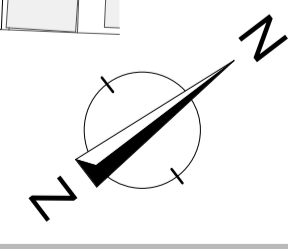

TYPE F
KAVEL 13-18