

VOORGEVEL

schaal 1 : 100

RECHTERZIJGEVEL


schaal 1 : 100

ACHTERGEVEL

schaal 1 : 100


DOORSNEDE

schaal 1 : 100

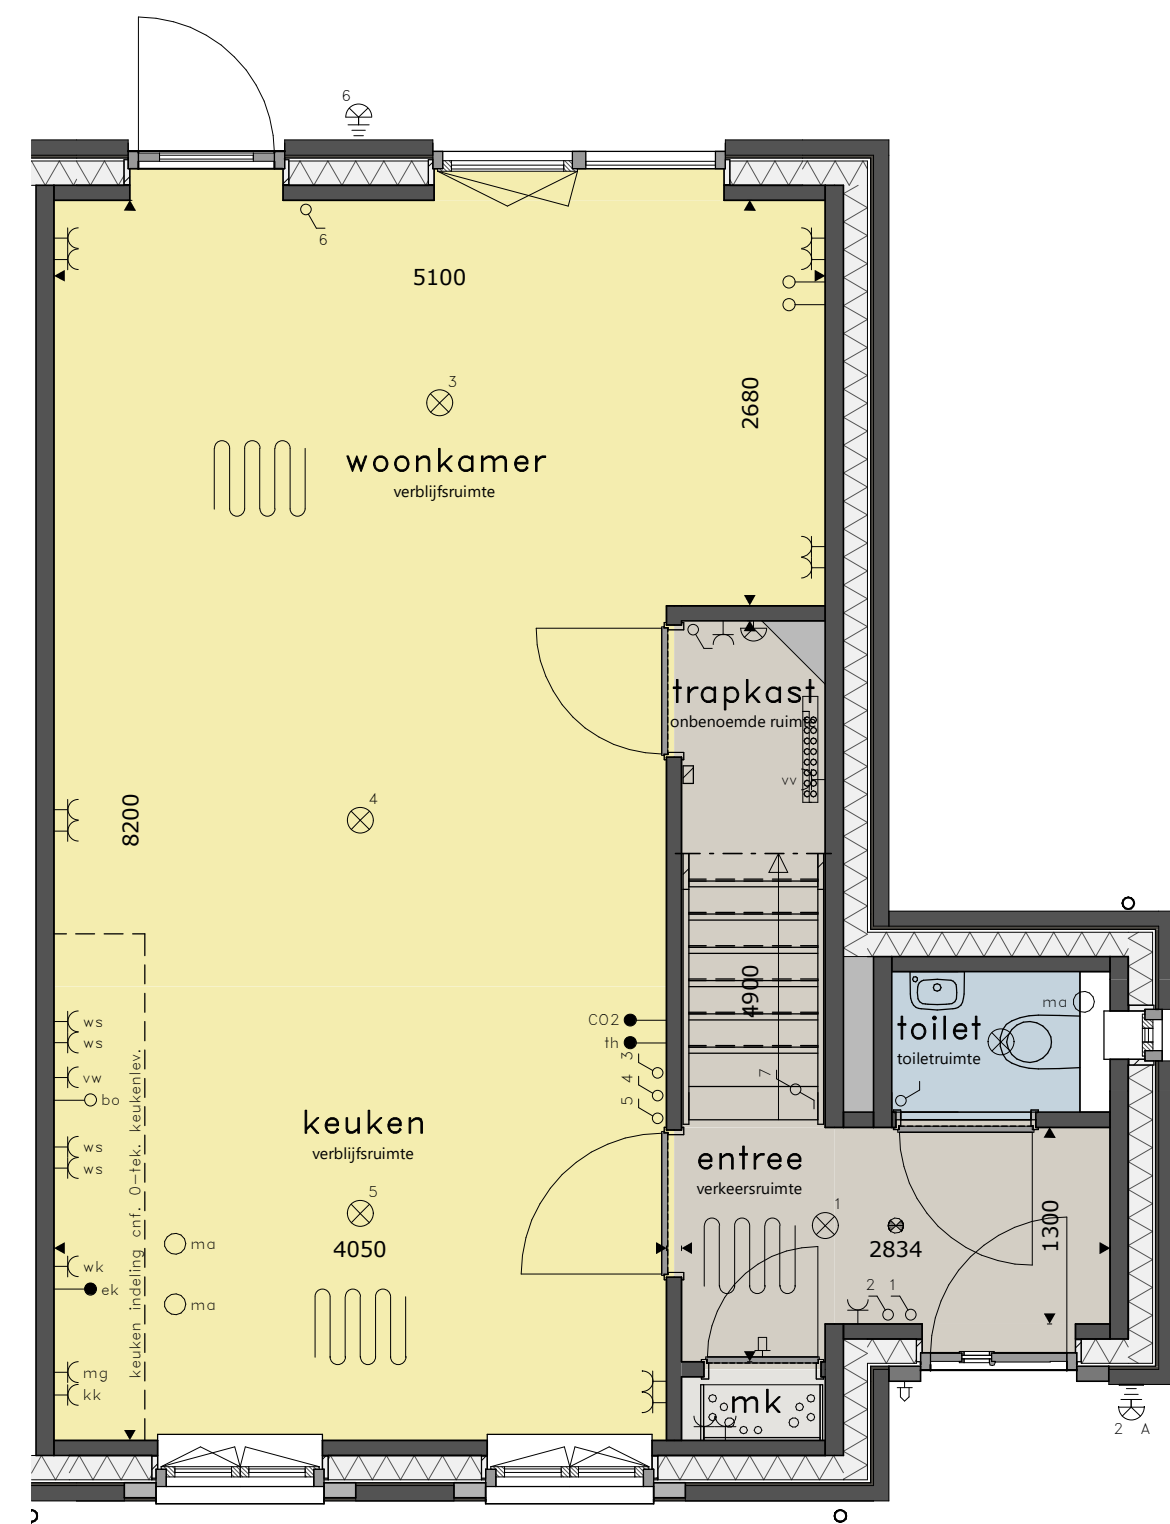


BEGANE GROND

schaal 1 : 50

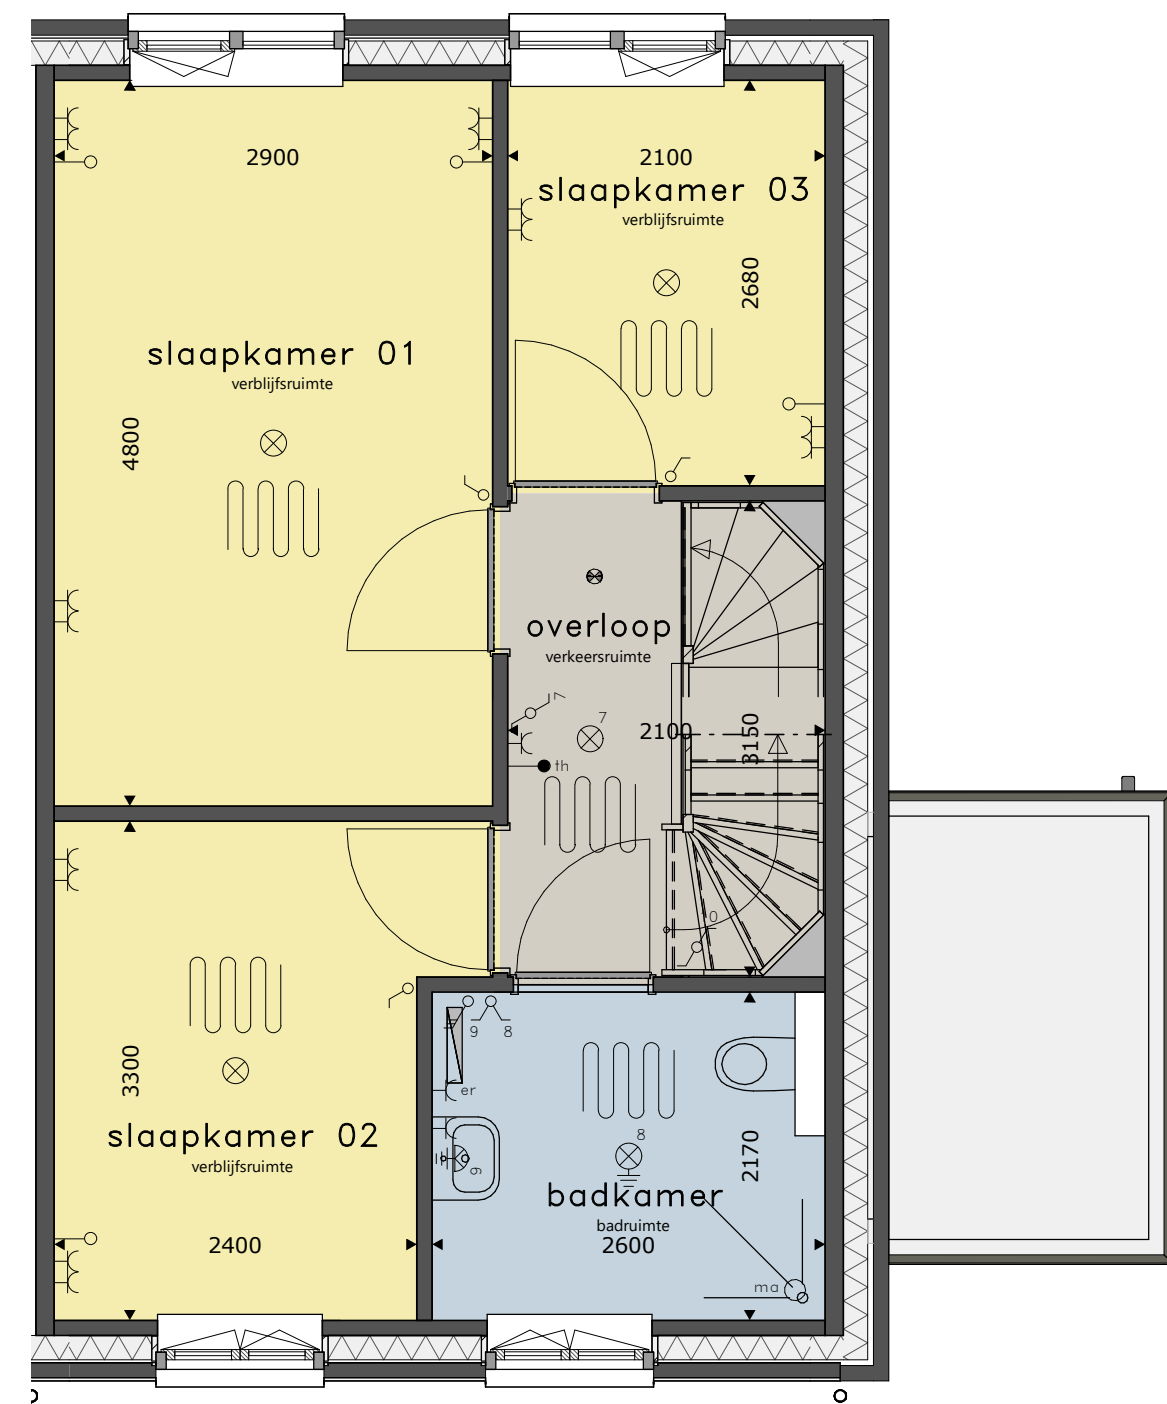


1e VERDIEPING

schaal 1 : 50

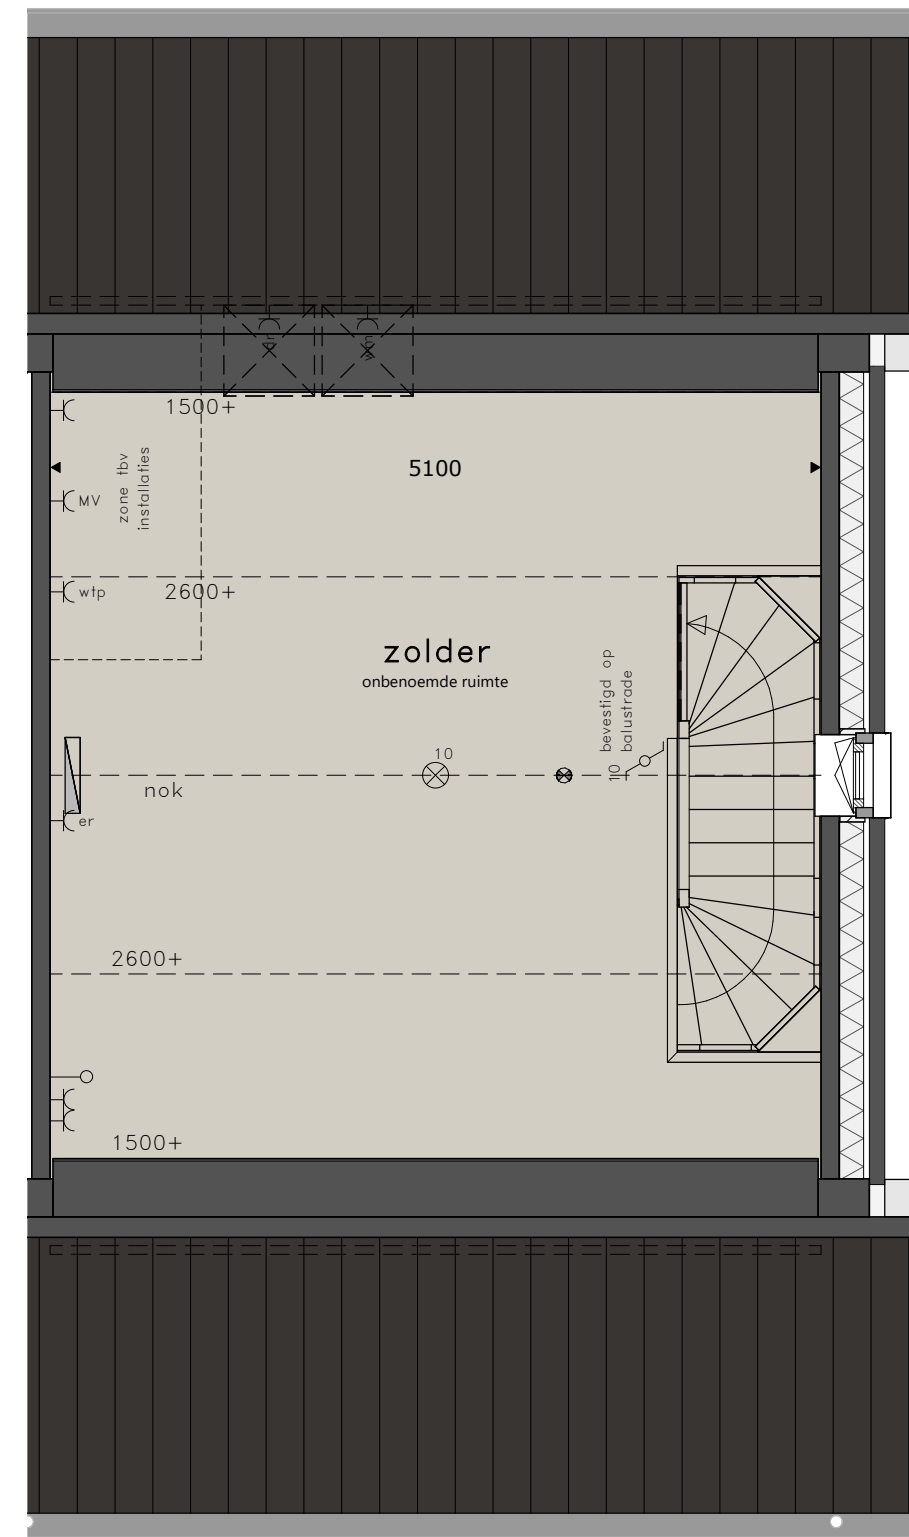

2e VERDIEPING

schaal 1 : 50

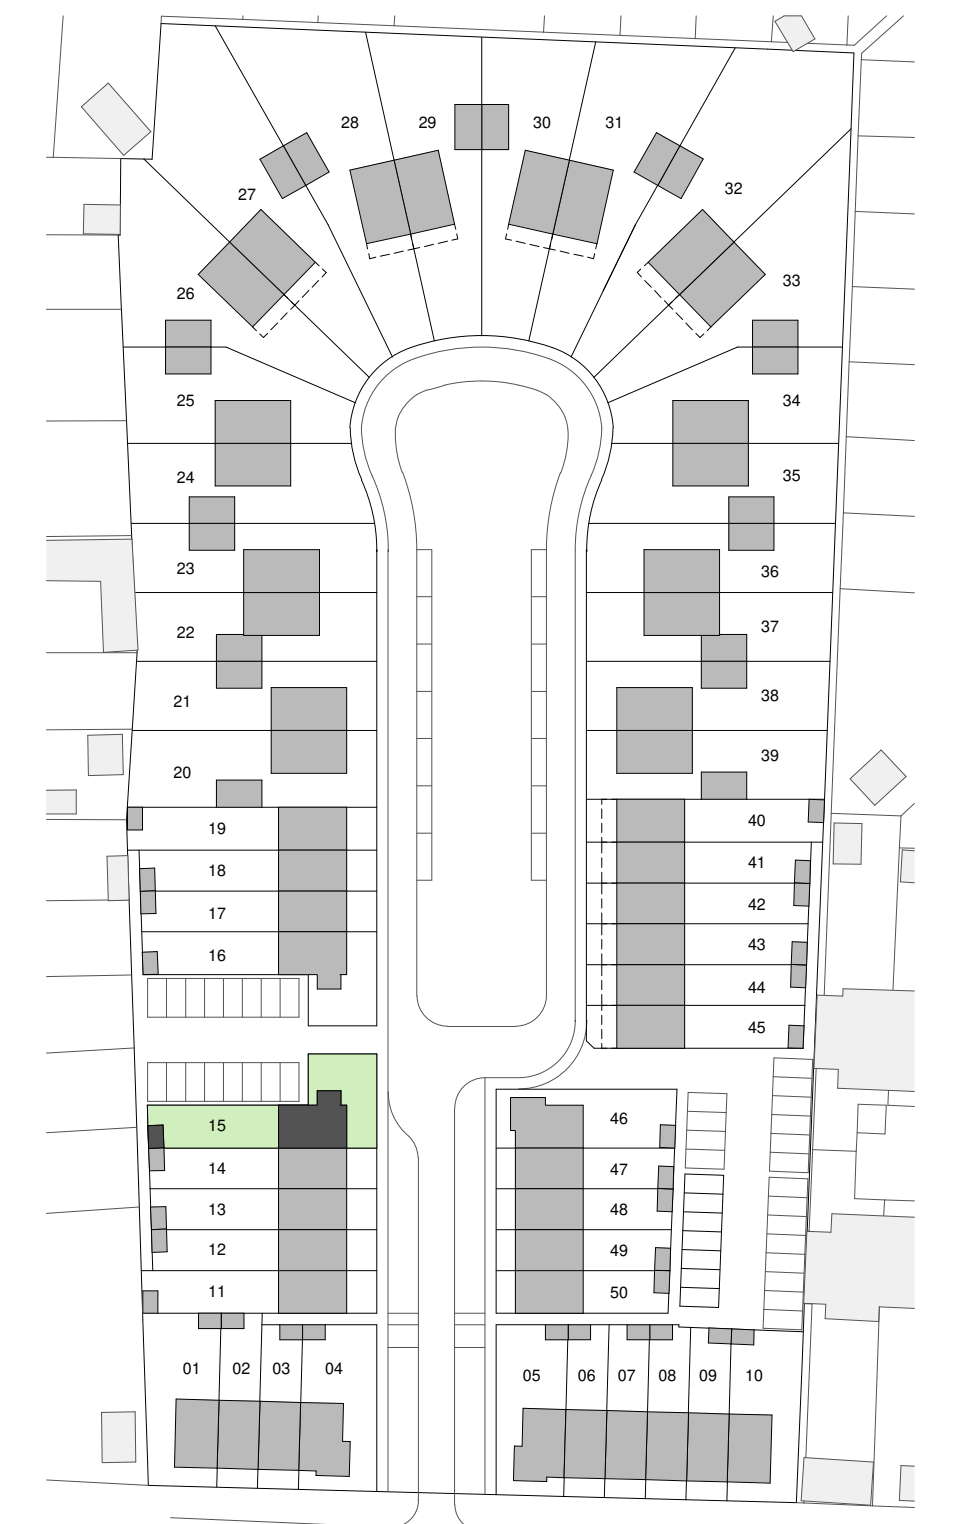

SITUATIE

schaal 1 : 1000

RENVOOI

- ⊗ = platdichtpunt
- ⊗ = platdichtpunt, beveiligd
- ⊗ = platdichtpunt, beveiligd, w. armatuur
- ⊗ = wandlichtpunt
- ⊗ = wandlichtpunt, beveiligd
- ⊗ = wandlichtpunt, beveiligd, w. armatuur
- ⊗ = schakelaar dubbelpolig
- ⊗ = schakelaar enkelpolig
- ⊗ = gecombineerde schakelaar enkelpolig
- ⊗ = bediening ventilatiesysteem
- ⊗ = wandcontactdoos dubbel
- ⊗ = wandcontactdoos enkel
- ⊗ = wandcontactdoos koelkast
- ⊗ = wandcontactdoos vaatwasmachine
- ⊗ = wandcontactdoos magnetron/oven
- ⊗ = wandcontactdoos wasemkap
- ⊗ = wandcontactdoos werkschakelaar boven keukenblad
- ⊗ = wandcontactdoos droger
- ⊗ = aansluitpunt CO2 meter ventilatiesysteem, bedraad
- ⊗ = schel
- ⊗ = bel
- ⊗ = rookmelder op elektriciteitsnet
- ⊗ = afvoerpunt mech. ventilatie
- ⊗ = elektrische radiator (bijverwarming)
- ⊗ = aansluitpunt CO2 meter ventilatiesysteem, bedraad
- ⊗ = aansluitpunt elektrische radiator (bijverwarming)
- ⊗ = aansluitpunt ventilatiesysteem
- ⊗ = aansluitpunt verdeler vloerverwarming
- ⊗ = aansluitpunt warmtepompinstallatie
- ⊗ = losse leiding
- ⊗ = aansluitpunt boiler, loos
- ⊗ = aansluitpunt thermostaat, bedraad
- ⊗ = aansluitpunt elektrisch kooktoestel, bedraad

- * alle maten in millimeters
- * kleine wijzigingen voorbehouden
- * wijzigingen nav engineering installatie en constructief voorbehouden
- * aan maatvoering kunnen geen rechten worden ontleend
- * verwarmingselementen, keukenopstelling, afzuigpunten en rookmelders indicatief weergegeven (plaats en afmeting)
- * lichtpunten worden opgeleverd zonder armatuur, tenzij anders aangegeven
- * PV panelen en overige installaties zijn indicatief weergegeven
- * warmtepomp, ventilatiebox, omvormers, dakdoornvoeren en dakschoorsteen indicatief weergegeven (plaats en afmeting)



50 WONINGEN STIPHOUT

TYPE D2sp
KAVEL 15
FORMAAT
A1

BLAD v-111 SCHAAL 1:100 | 1:50 DATUM 15-06-2020 REVISIE FORMAAT A1