



VOORGEVEL

schaal 1 : 100



LINKERZIJGEVEL

schaal 1 : 100




ACHTERGEVEL

schaal 1 : 100




RECHTERZIJGEVEL

schaal 1 : 100

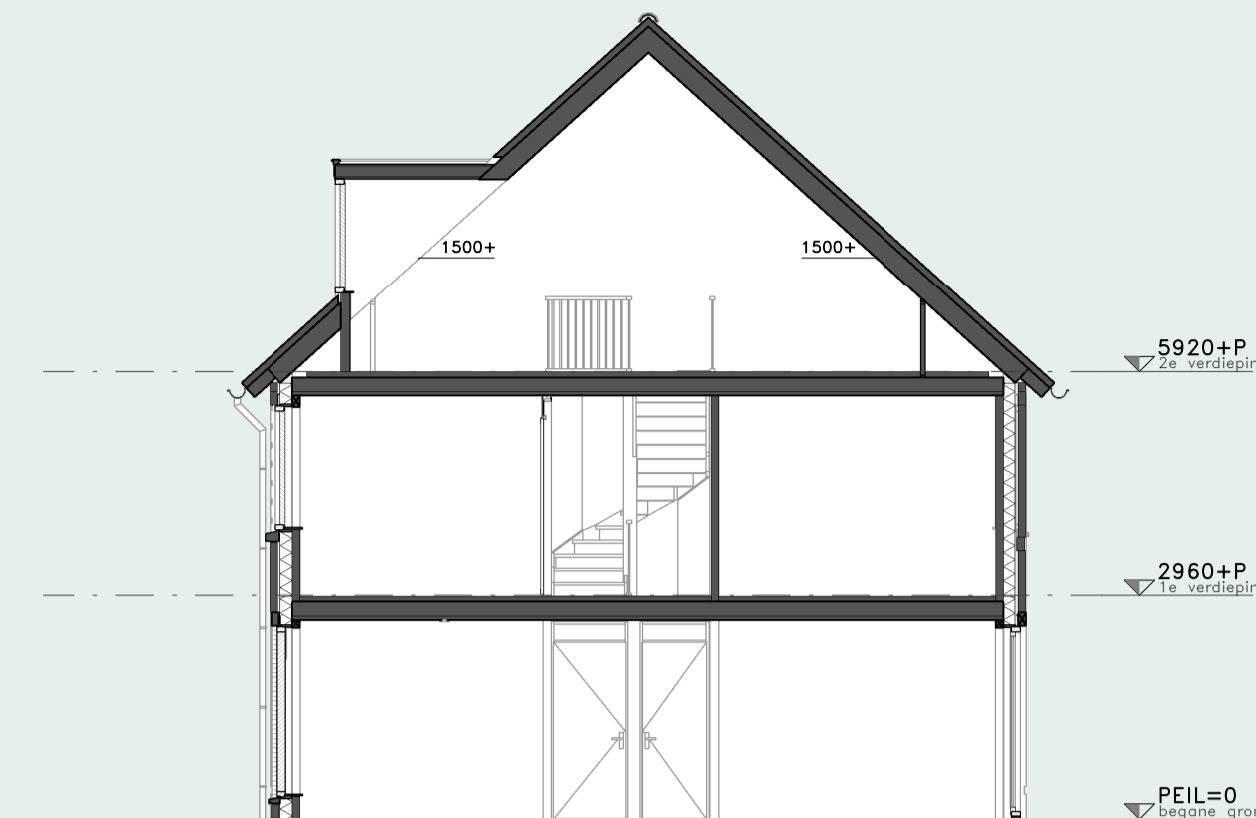

DOORSNEDE

schaal 1 : 100

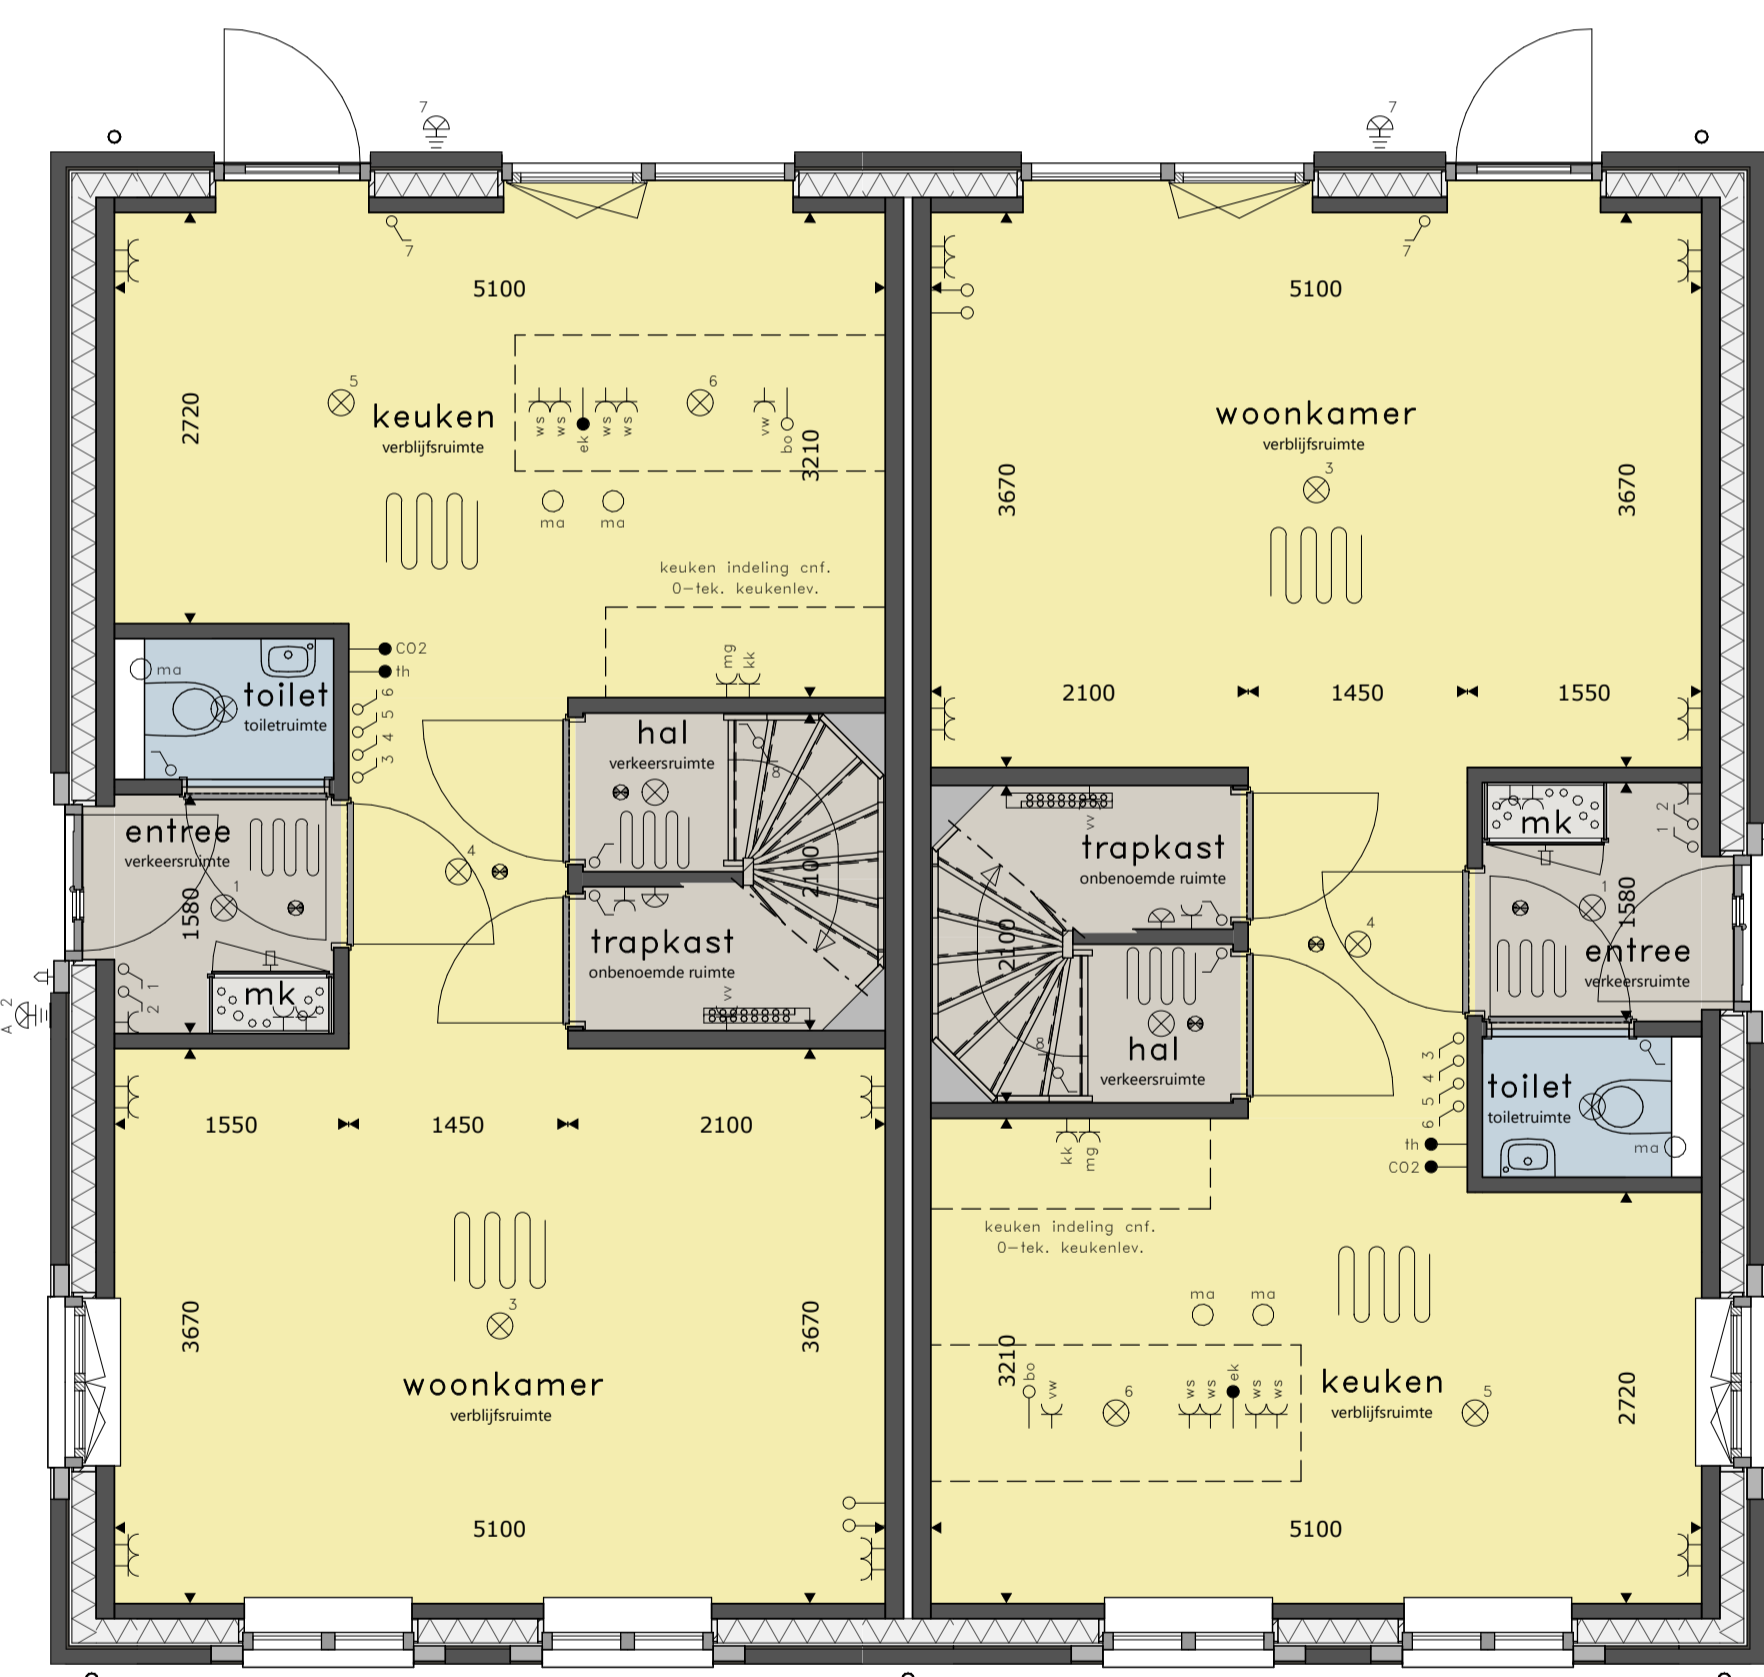


type L1

type L2


BEGANE GROND

schaal 1 : 50

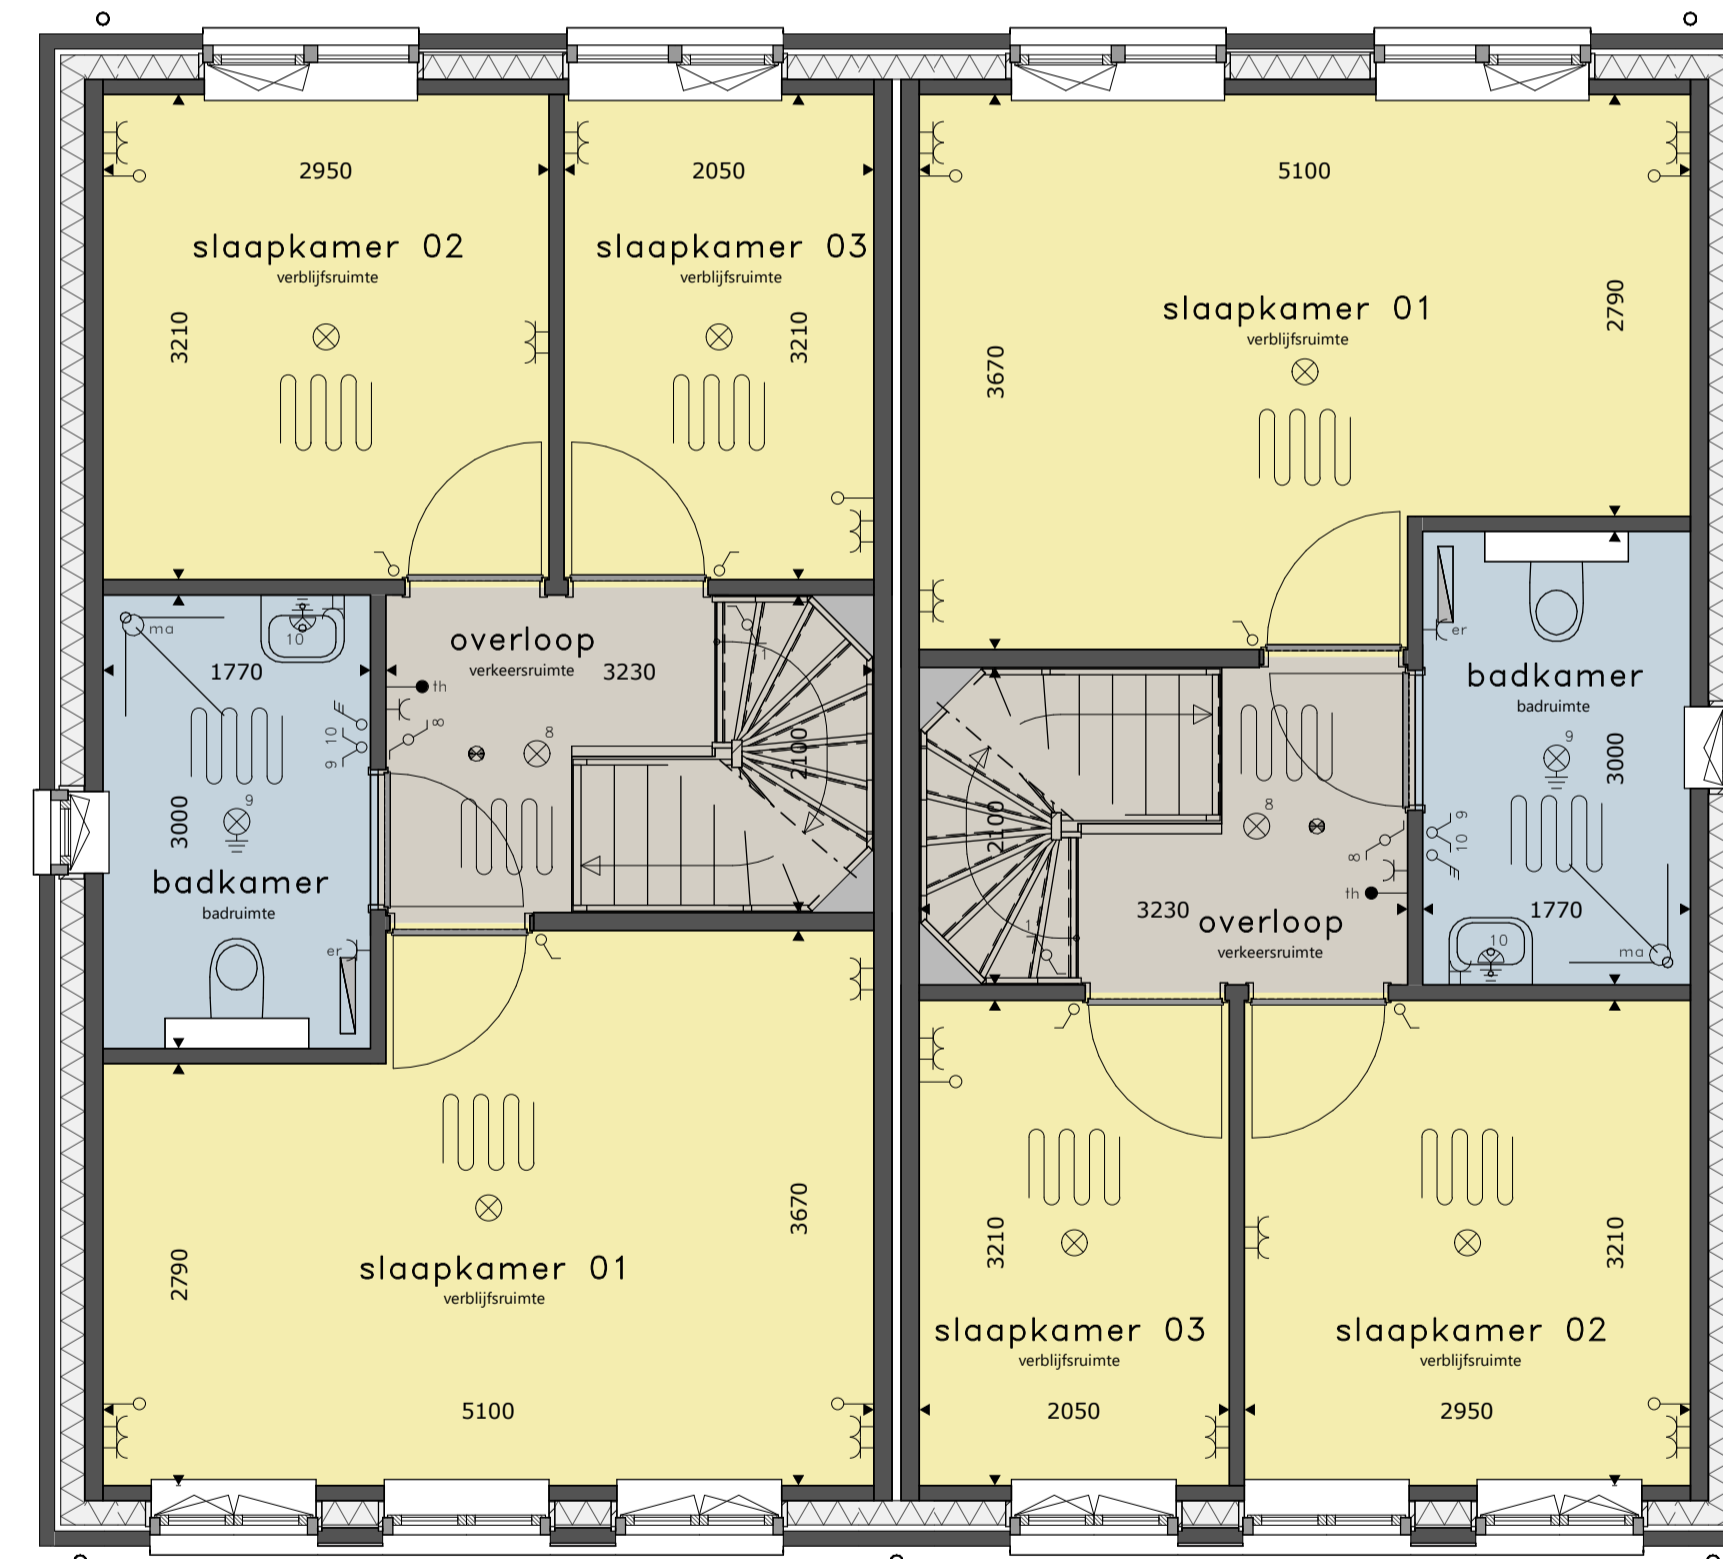

1e VERDIEPING

schaal 1 : 50

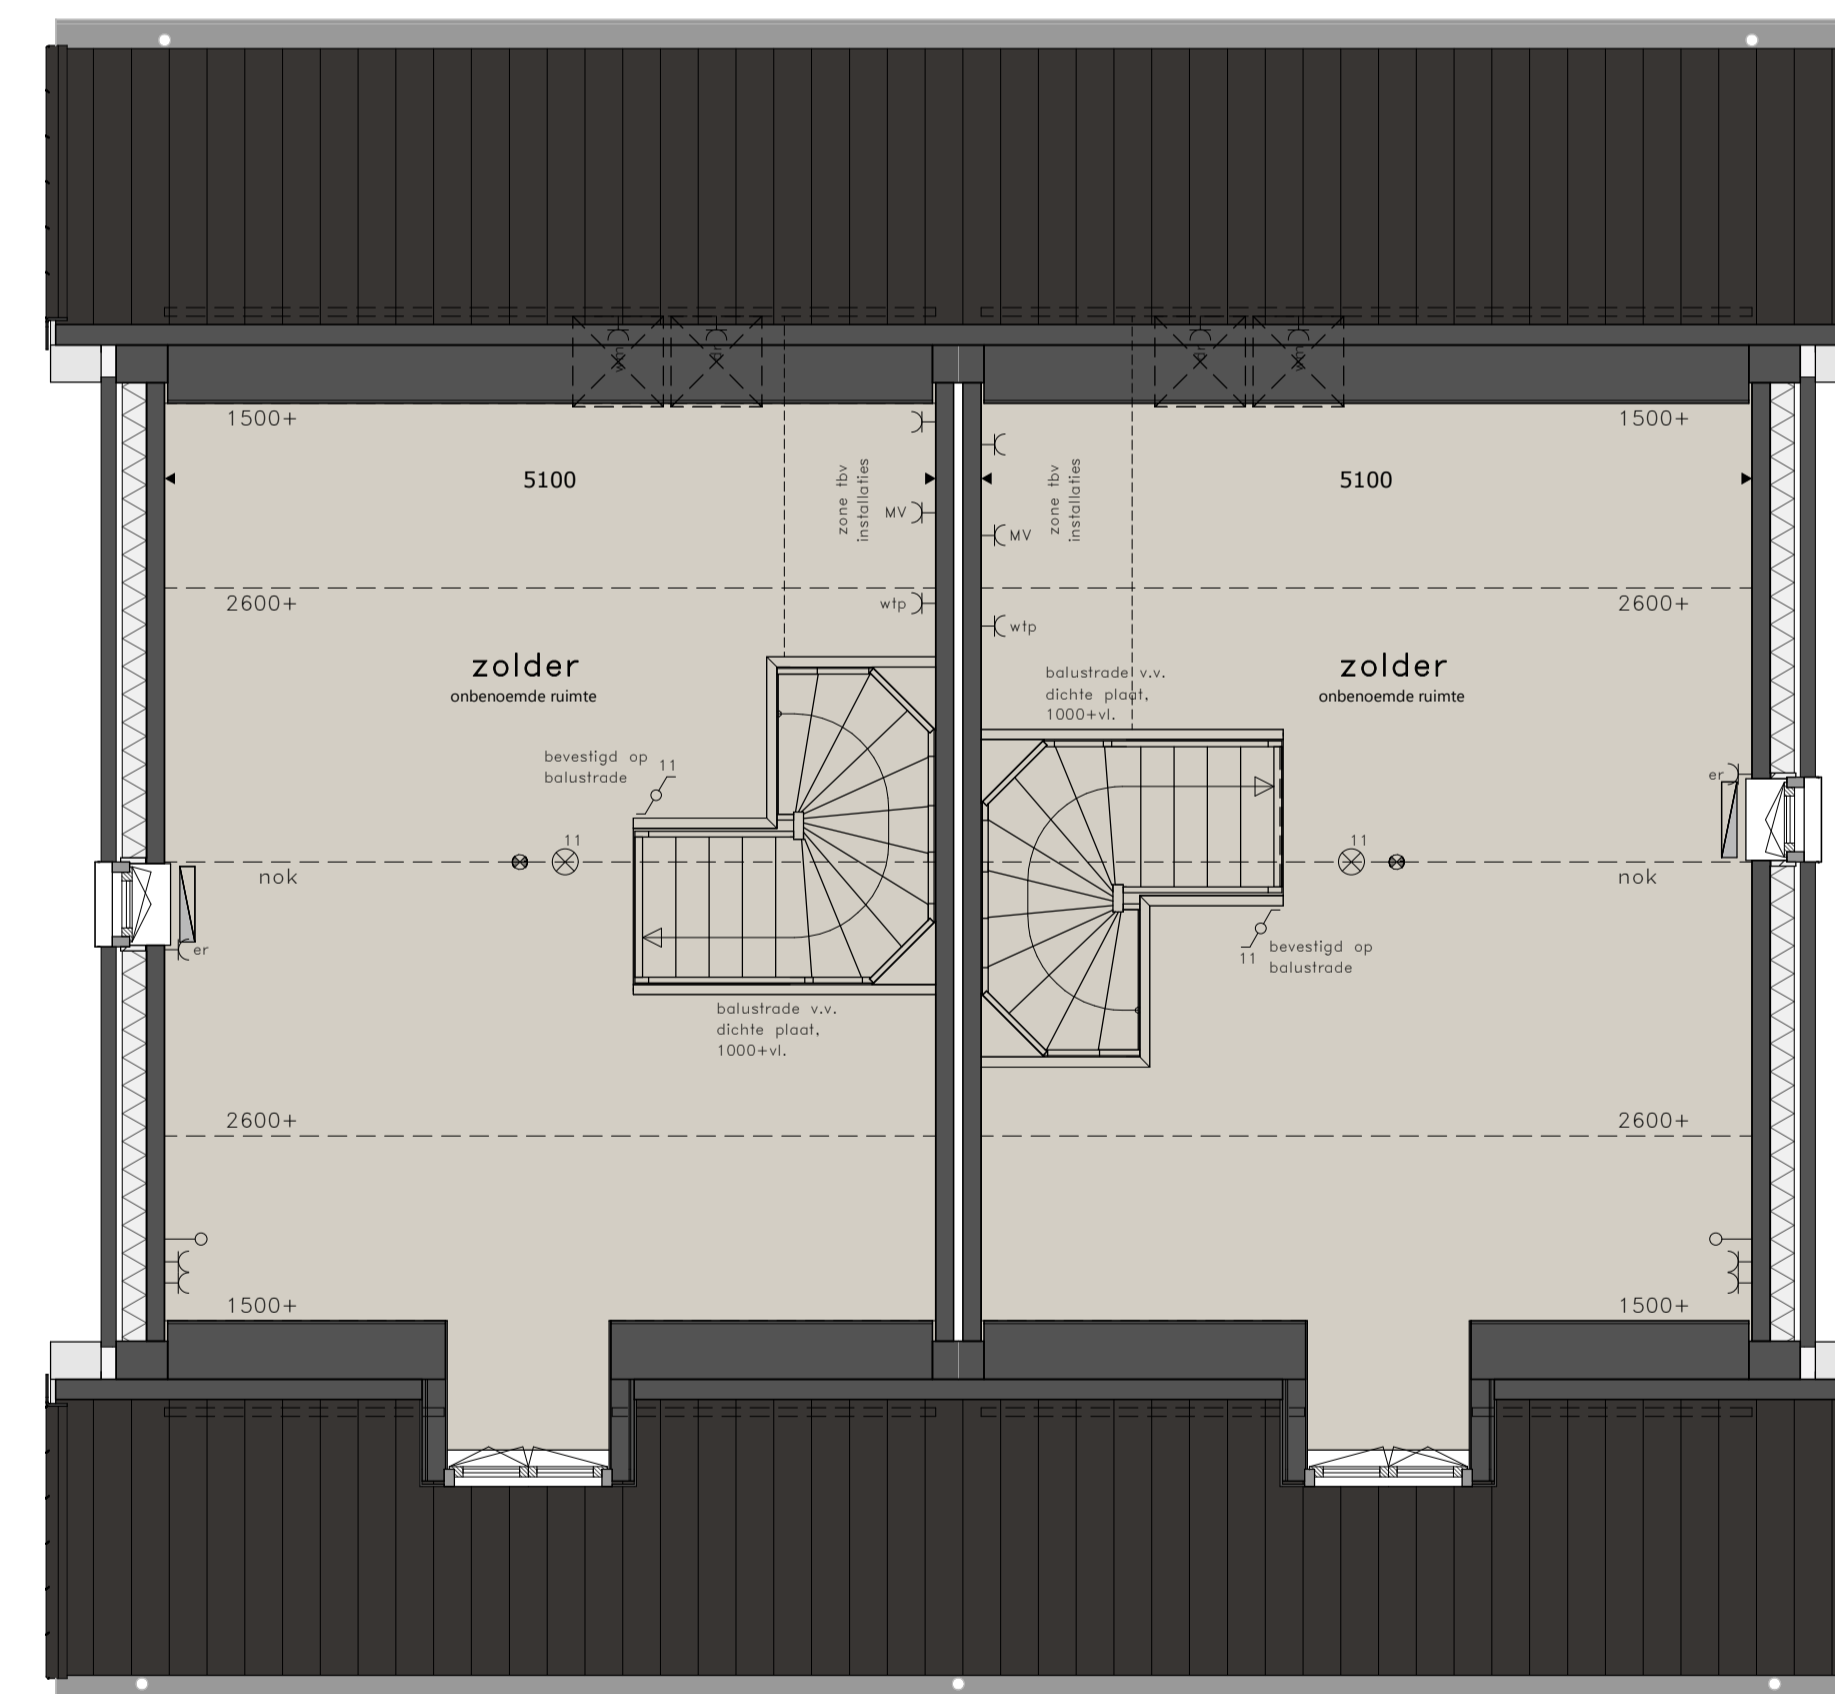

2e VERDIEPING

schaal 1 : 50



SITUATIE

schaal 1 : 1000

RENOVOOI

- = platfondlichtpunt
- = wandlichtpunt, beveligd
- = wandlichtpunt, beveligd, w. armatuur
- = wandlichtpunt
- = wandlichtpunt, beveligd
- = wandlichtpunt, beveligd, w. armatuur
- = schakelaar enkelpolig
- = gecombineerde schakelaar enkelpolig
- = bediening ventilatiesysteem
- = wandcontactdoos dubbel
- = wandcontactdoos enkel
- = wandcontactdoos ventilator vloerverwarming
- = wandcontactdoos vaatwasmachine
- = wandcontactdoos magnetron/oven
- = aansluitpunt dubbelpolig
- = wandcontactdoos wasschakelaar boven keukenblad
- = wandcontactdoos droger
- = aansluitpunt wasmachine
- = wandcontactdoos elektrische radiator (bijverwarming)
- = wandcontactdoos ventilatiesysteem
- = wandcontactdoos vloerverwarming
- = wandcontactdoos warmtepompinstallatie
- = loze leiding
- = aansluitpunt boiler, los
- = aansluitpunt thermostaat, bedraad
- = aansluitpunt elektrisch kooktoestel, bedraad
- = aansluitpunt CO2 meter ventilatiesysteem, bedraad
- = schel
- = bel
- = rookmelder op elektriciteitsnet
- = afvoerpunt mech. ventilatie
- = elektrische radiator (bijverwarming)

- * alle maten in millimeters
- * kleine wijzigingen voorbehouden
- * wijzigingen nav. engineering installatie en constructief voorbehouden
- * aan maatvoering kunnen geen rechten worden ontleend
- * verwarmingselementen, kooktoestelling, afzuigpunten en rookmelders indicatief weergegeven (plaats en afmeting)
- * schijfpunten worden opgeleverd zonder armatuur, tenzij anders aangegeven
- * PV panelen en overige installaties zijn indicatief weergegeven
- * warmtepomp, ventilatiebox, omvormers, dakdoorvoeren en dakachorsten indicatief weergegeven (plaats en afmeting)



50 WONINGEN STIPHOUT