



VOORGEVEL
schaal 1 : 100




LINKERZIJGEVEL
schaal 1 : 100




ACHTERGEVEL
schaal 1 : 100



RECHTERZIJGEVEL
schaal 1 : 100

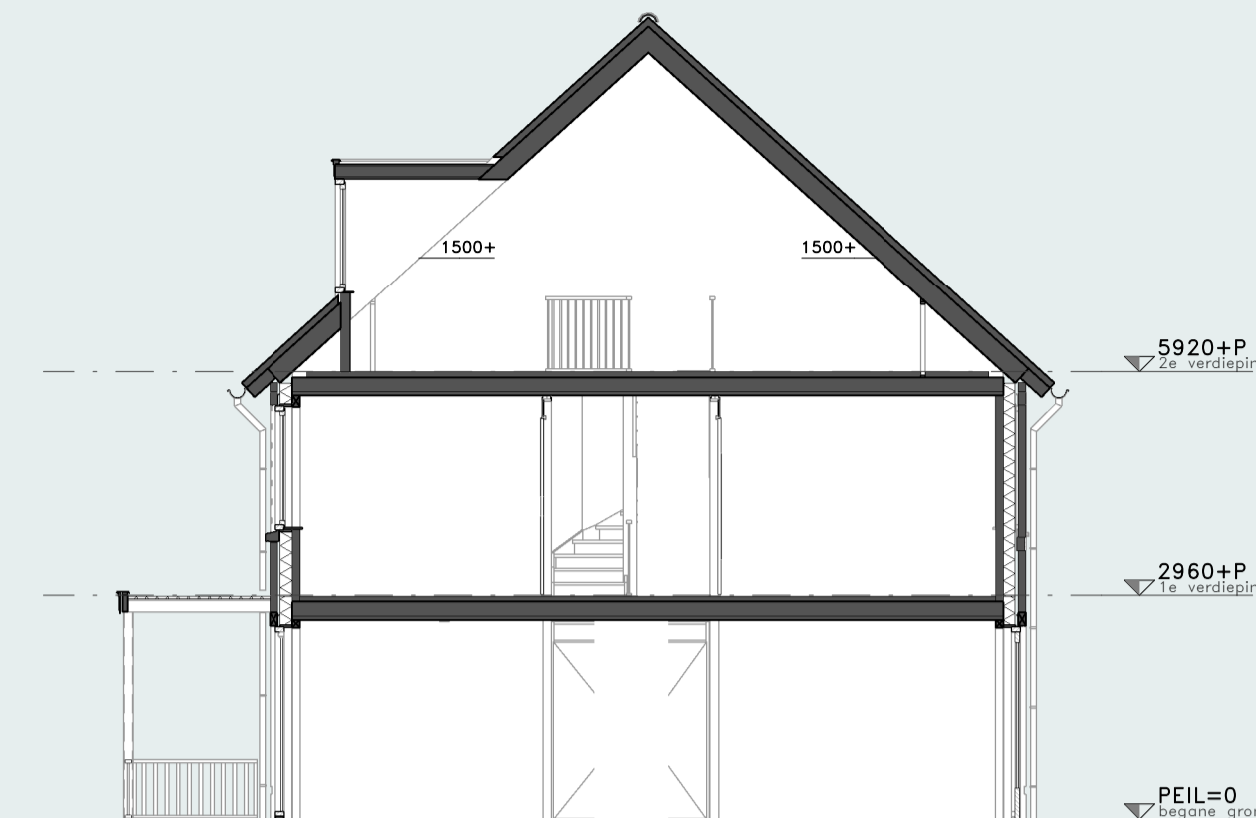


DOORSNEDE
schaal 1 : 100

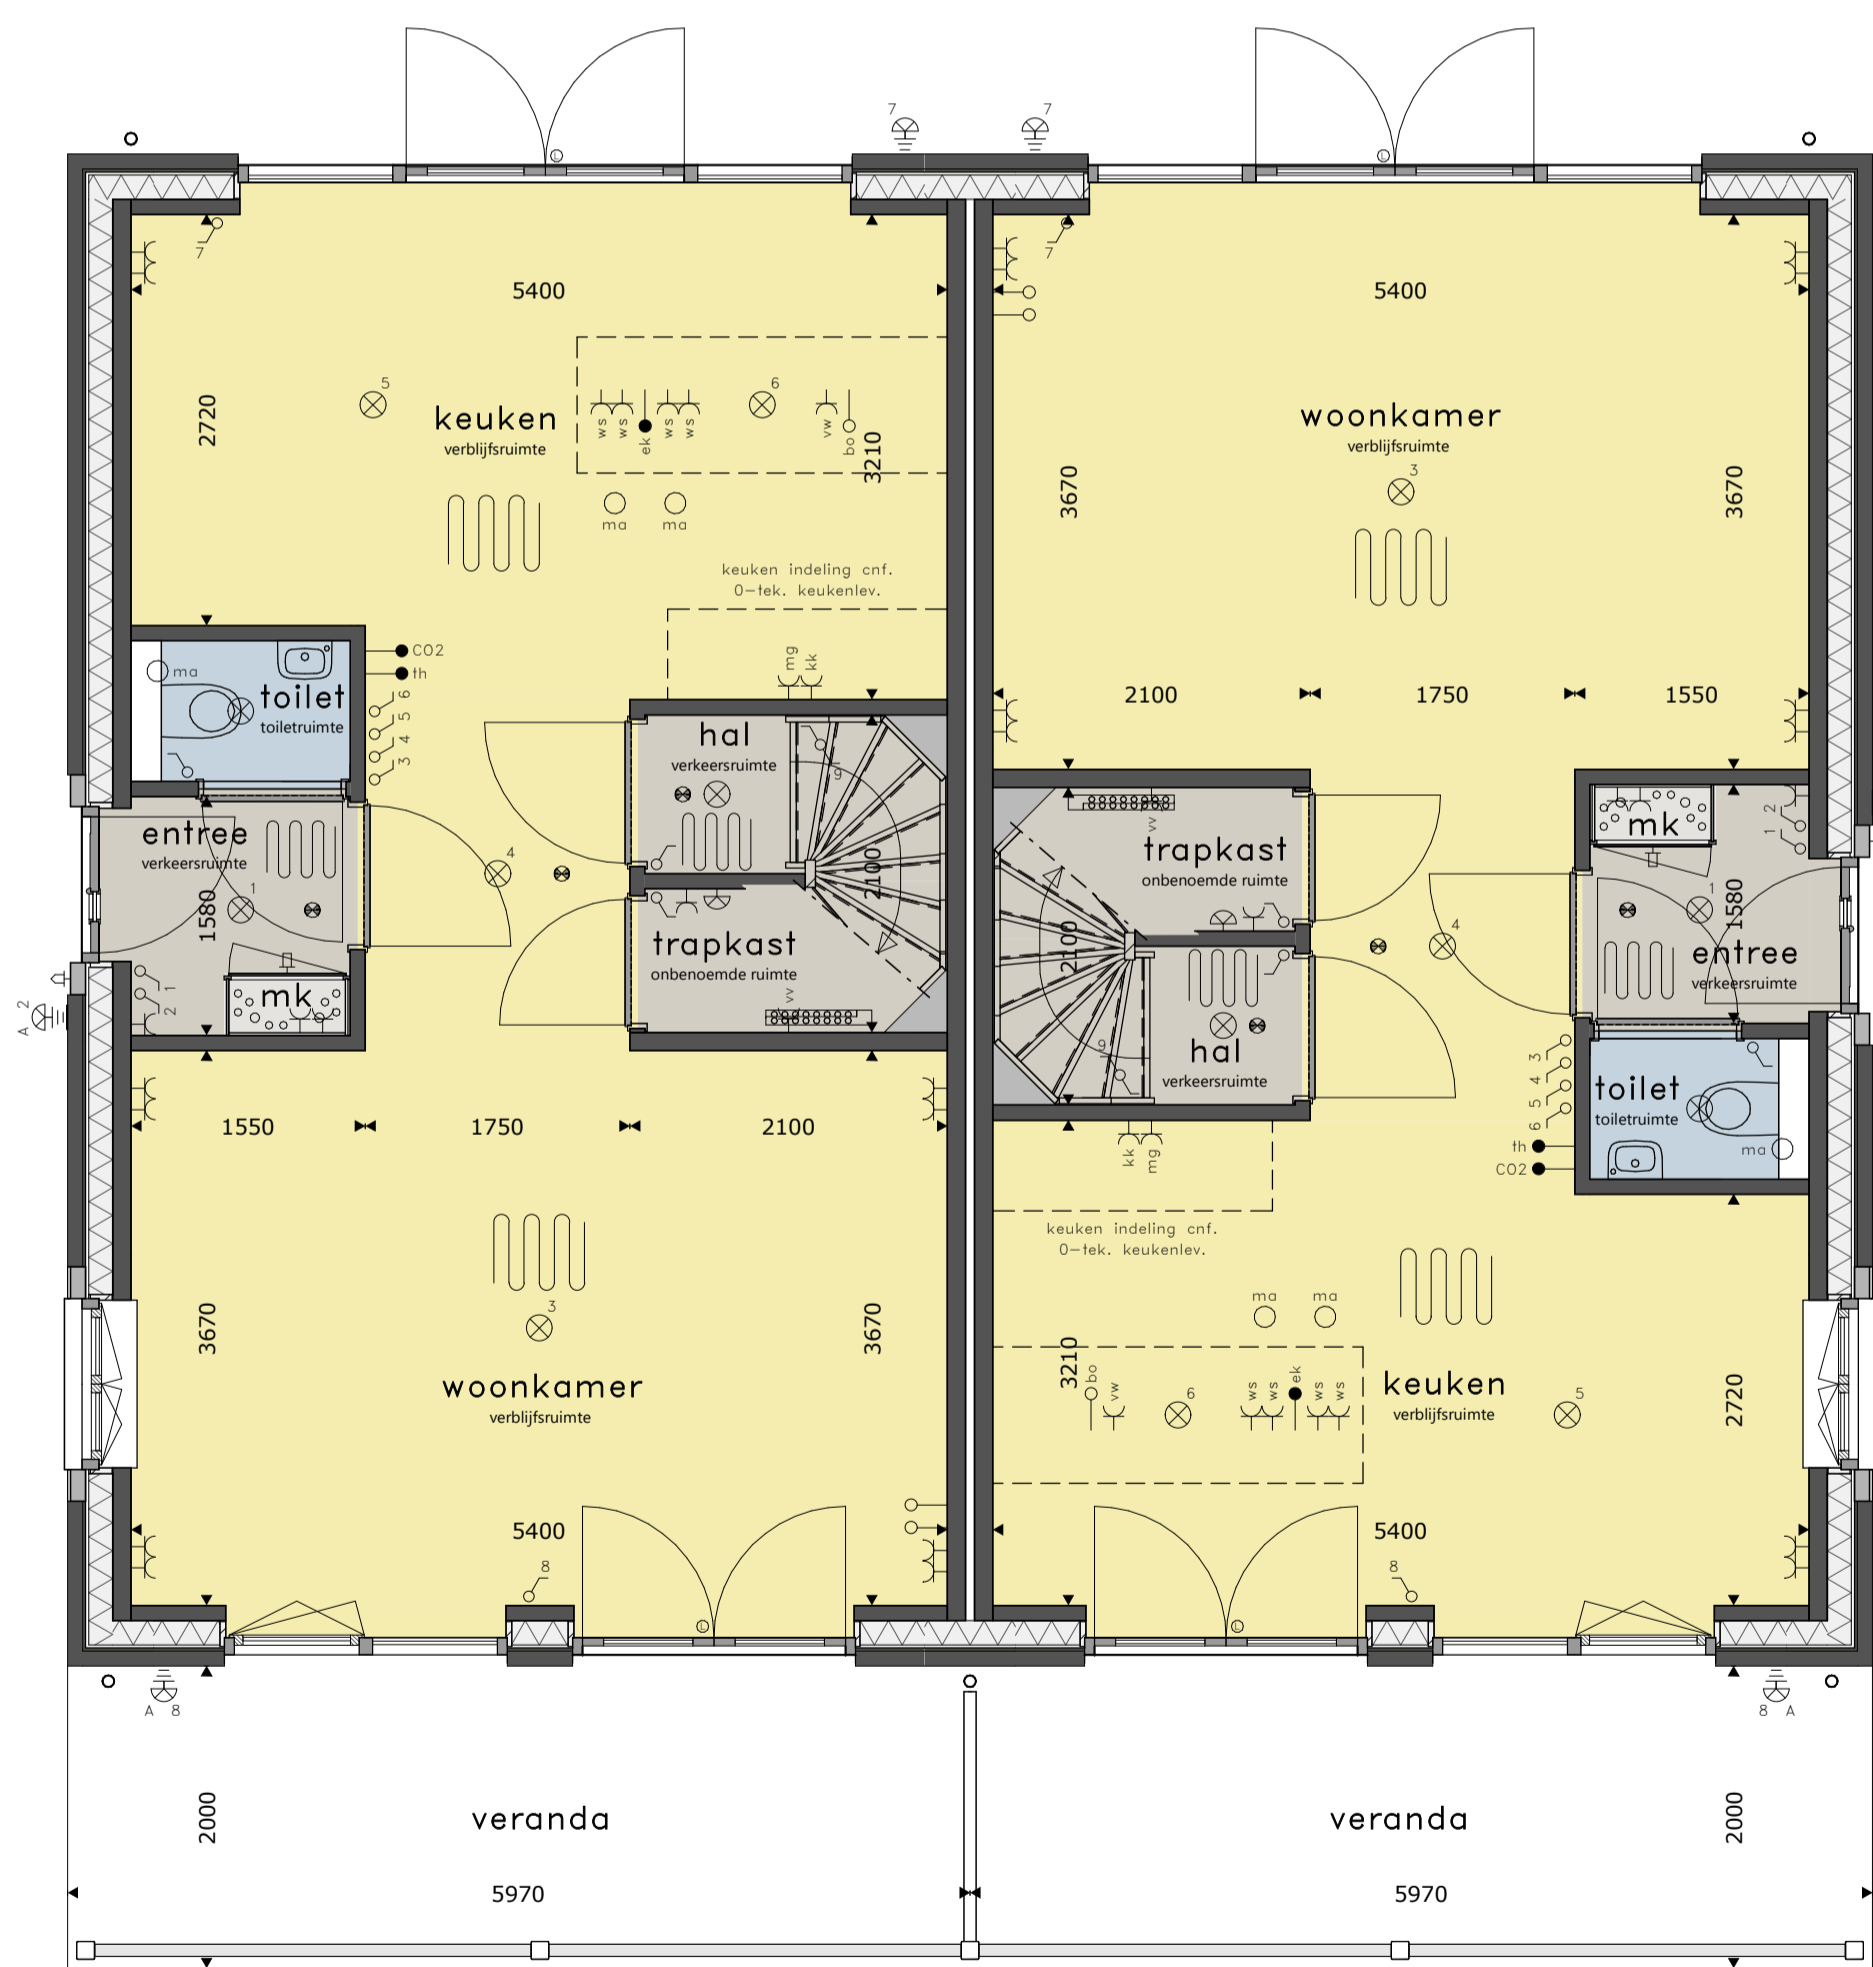


BEGANE GROND
schaal 1 : 50



1e VERDIEPING
schaal 1 : 50

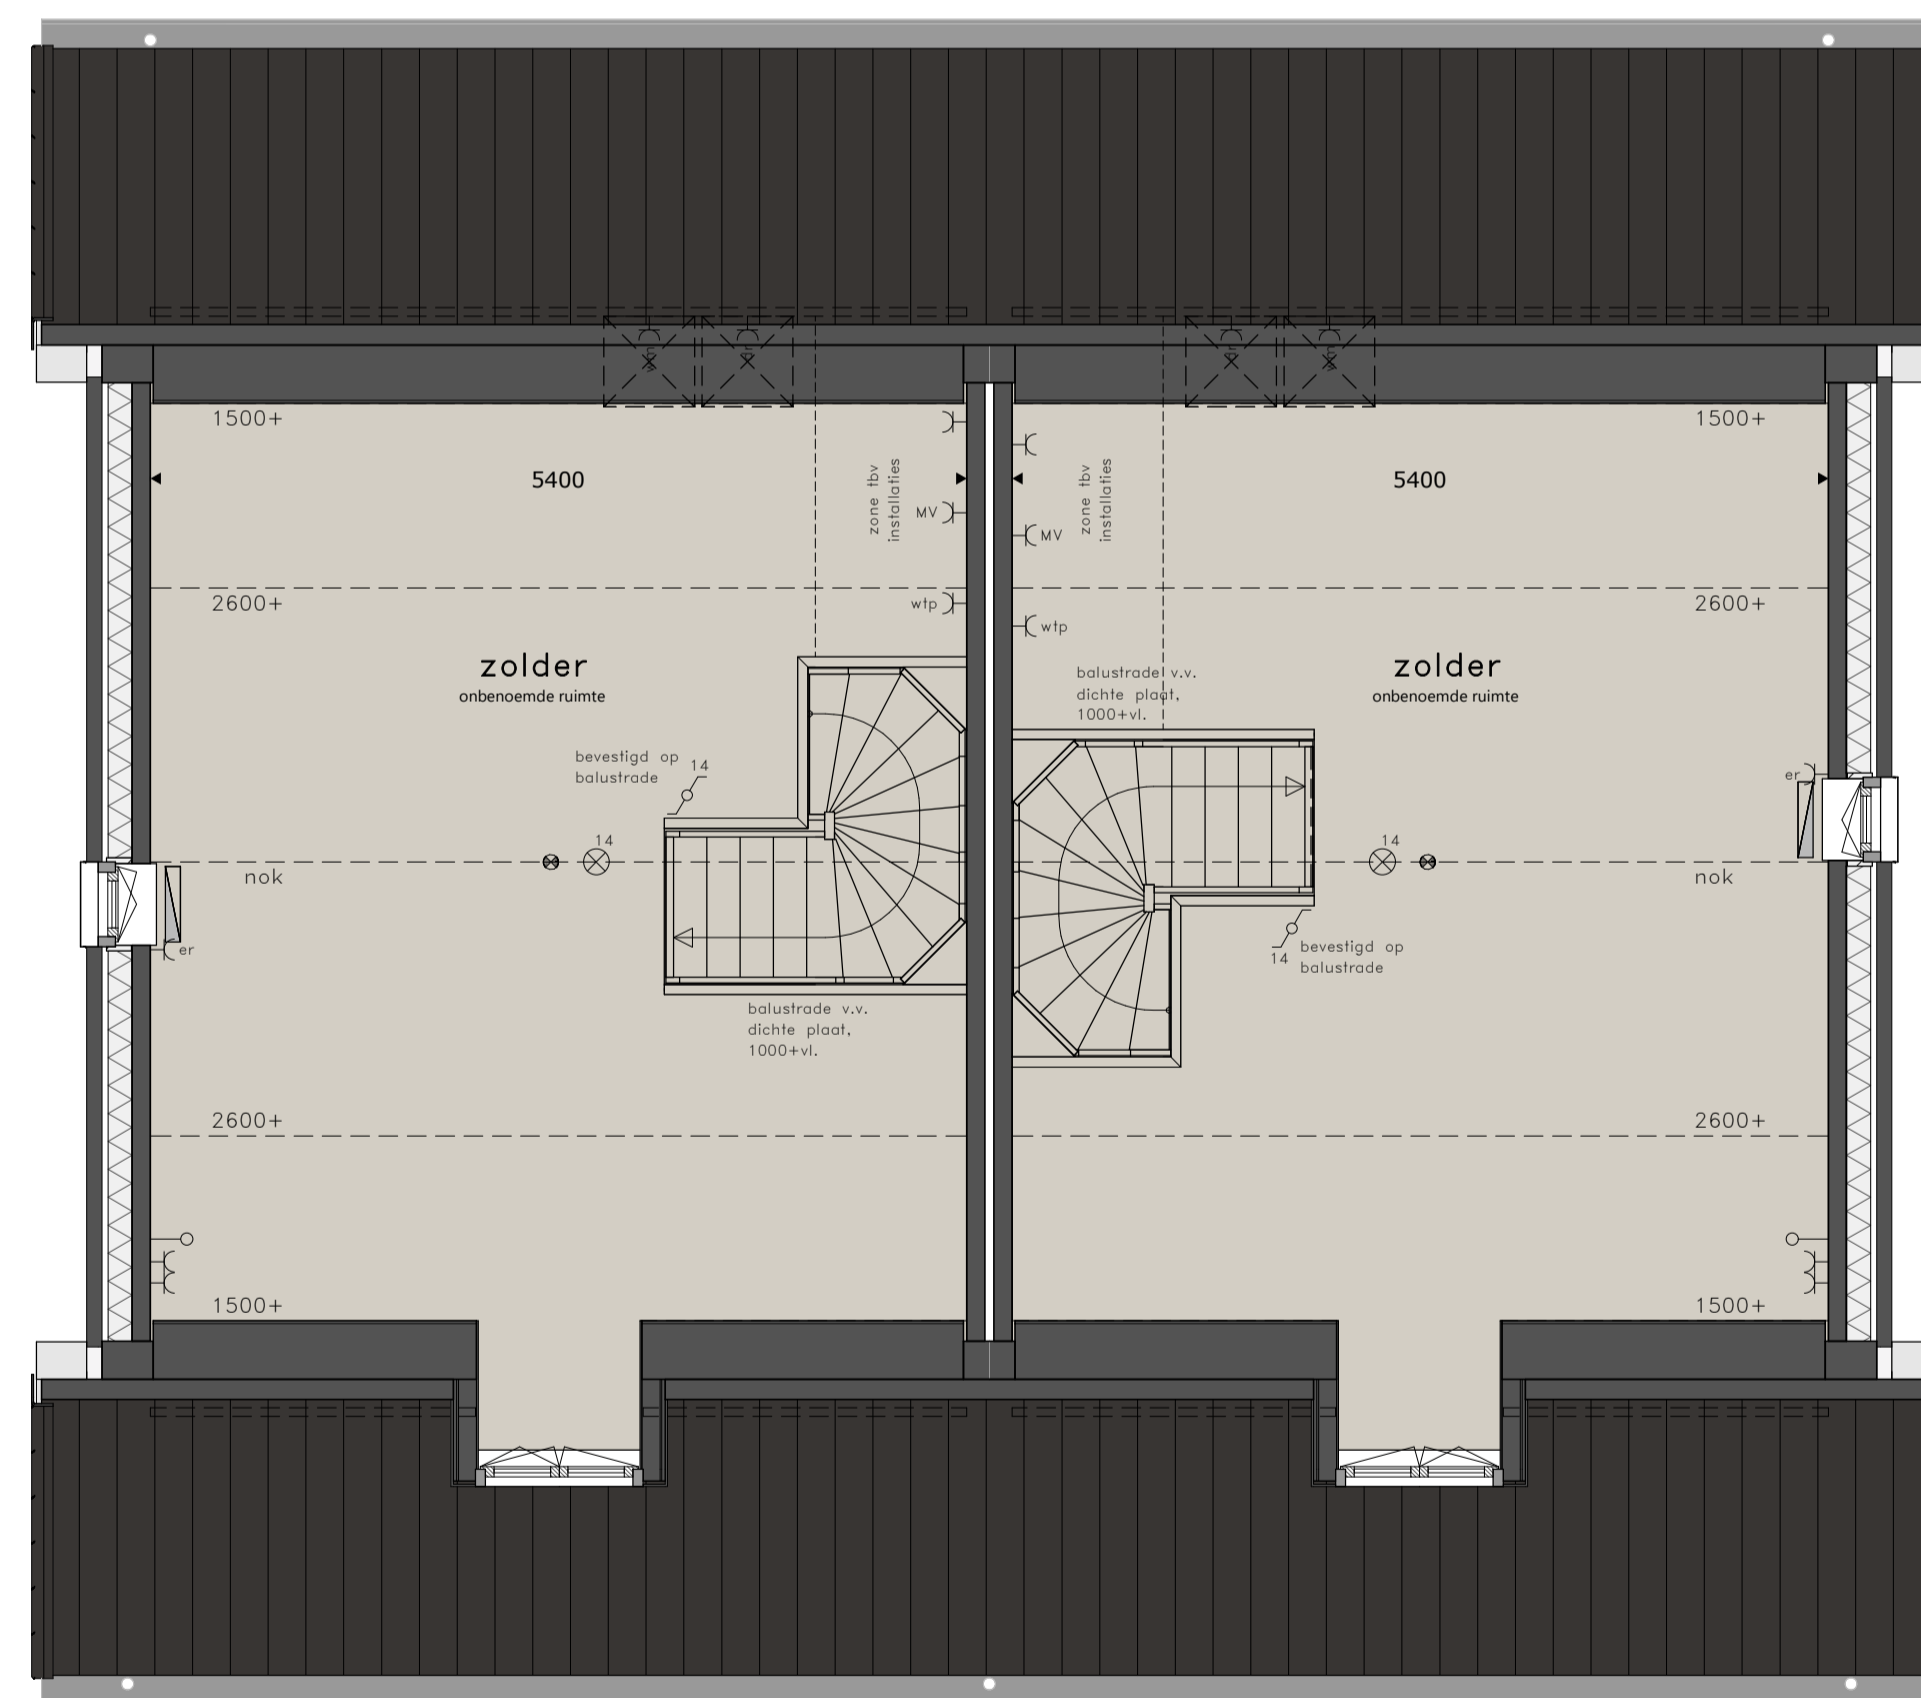

2e VERDIEPING
schaal 1 : 50

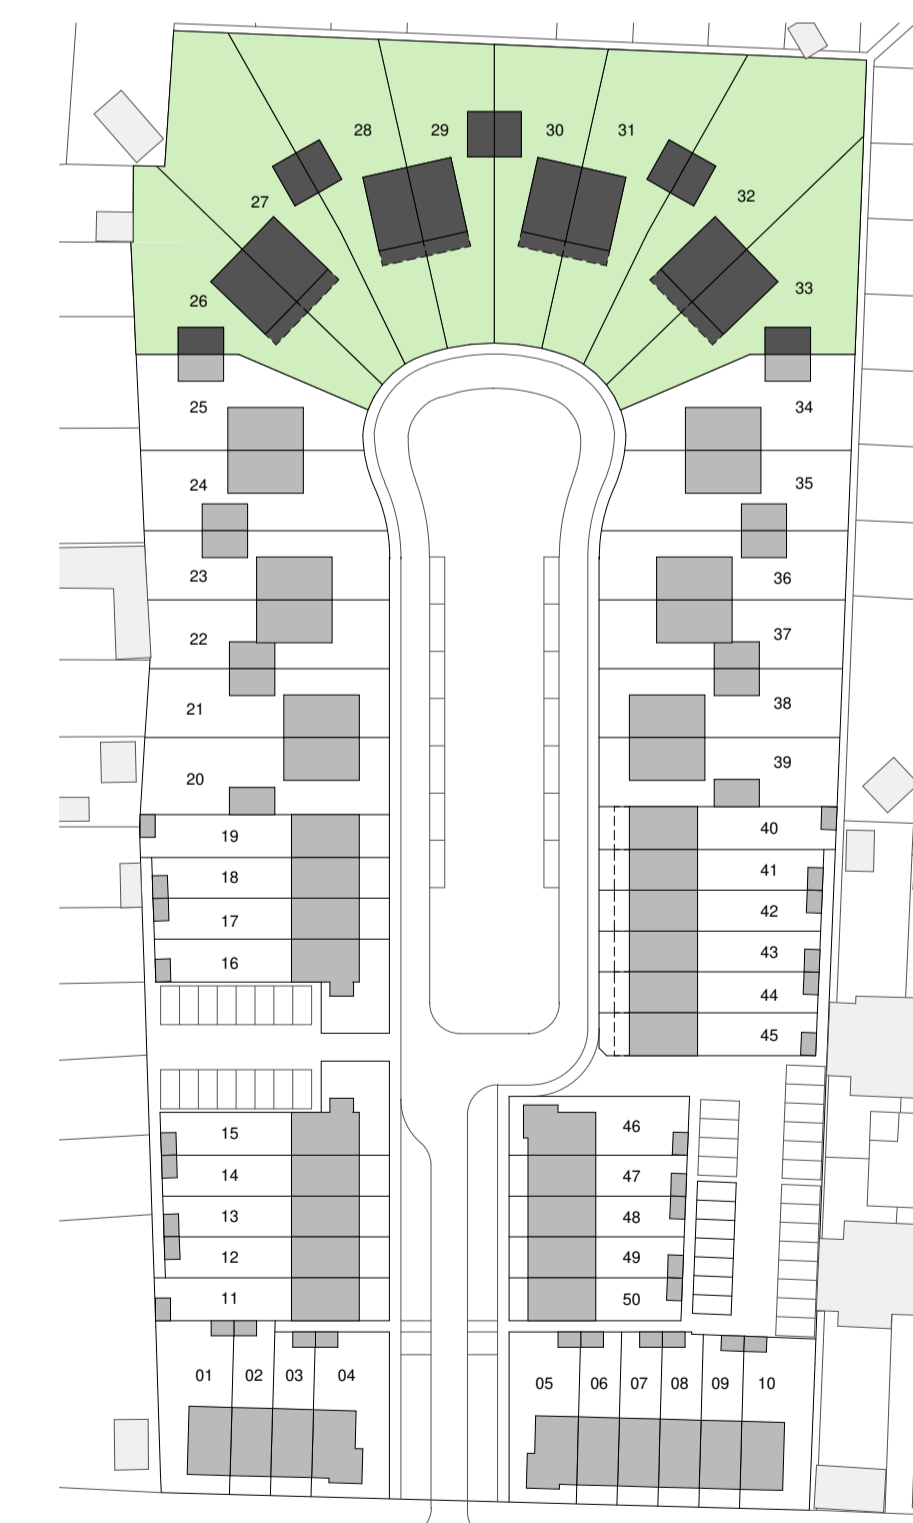

SITUATIE
schaal 1 : 1000

- RENOVOOI**
- = platfondlichtpunt
 - = platfondlichtpunt, beveiligd
 - = platfondlichtpunt, beveiligd, w. armatuur
 - = wandlichtpunt
 - = wandlichtpunt, beveiligd
 - = wandlichtpunt, beveiligd, w. armatuur
 - = schakelaar dubbelpolig
 - = schakelaar enkelpolig
 - = gecombineerde schakelaar enkelpolig
 - = bediening ventilatiesysteem
 - = wandcontactdoos dubbel
 - = wandcontactdoos enkel
 - = wandcontactdoos kaalkast
 - = wandcontactdoos vaatwasmachine
 - = wandcontactdoos magnetron/oven
 - = wandcontactdoos waswasmachine
 - = wandcontactdoos waswasmachine boven keukenblad
 - = wandcontactdoos droger
 - = aansluitpunt CO2 meter ventilatiesysteem, bedraad
 - = schel
 - = bel
 - = rookmelder op elektriciteitsnet
 - = afvoerpunt mech. ventilatie
 - = elektrische radiator (bijverwarming)
 - = aansluitpunt CO2 meter ventilatiesysteem, bedraad
 - = schel
 - = bel
 - = rookmelder op elektriciteitsnet
 - = afvoerpunt mech. ventilatie
 - = elektrische radiator (bijverwarming)

- = wandcontactdoos waswasmachine
- = wandcontactdoos elektrische radiator (bijverwarming)
- = wandcontactdoos ventilatiesysteem
- = wandcontactdoos ventilator vloerverwarming
- = wandcontactdoos warmtepompinstallatie
- = loze leiding
- = aansluitpunt boiler, los
- = aansluitpunt thermostaat, bedraad
- = aansluitpunt elektrische kooktoestel, bedraad
- = alle maten in millimeters
- = kleine wijzigingen voorbehouden
- = wijzigingen nav engineering installatie en constructief voorbehouden
- = aan maatvoering kunnen geen rechten worden ontleend
- = verwarmingselementen, keukenopstelling, afzuigpunten en rookmelders indicatief weergegeven (plaats en afmeting)
- = schijfpunten worden opgegeven zonder armatuur, tenzij anders aangegeven
- = PV panelen en overige installaties zijn indicatief weergegeven
- = warmtepomp, ventilatiebox, omvormers, dakdoorvoeren en dakachtoeren indicatief weergegeven (plaats en afmeting)



50 WONINGEN STIPHOUT

TYPE M1-M2
KAVEL 26-27-28-29-30-31-32-33
BLAD v-125
SCHAAI 1:100 \ 1:50
DATUM 15-06-2020
REVISIE
FORMAAT 1050 x 594