


VOORGEVEL

schaal 1 : 100




LINKERZIJGEVEL

schaal 1 : 100

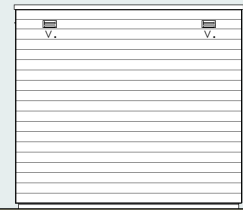


ACHTERGEVEL

schaal 1 : 100

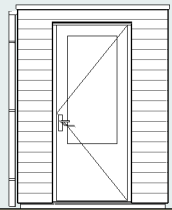


RECHTERZIJGEVEL

schaal 1 : 100

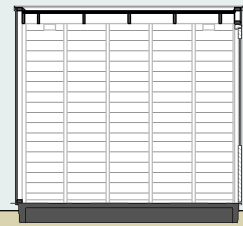


DOORSNEDE

schaal 1 : 100

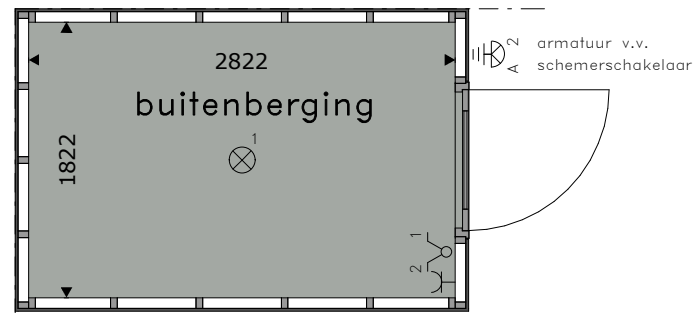


BEGANE GROND

schaal 1 : 50

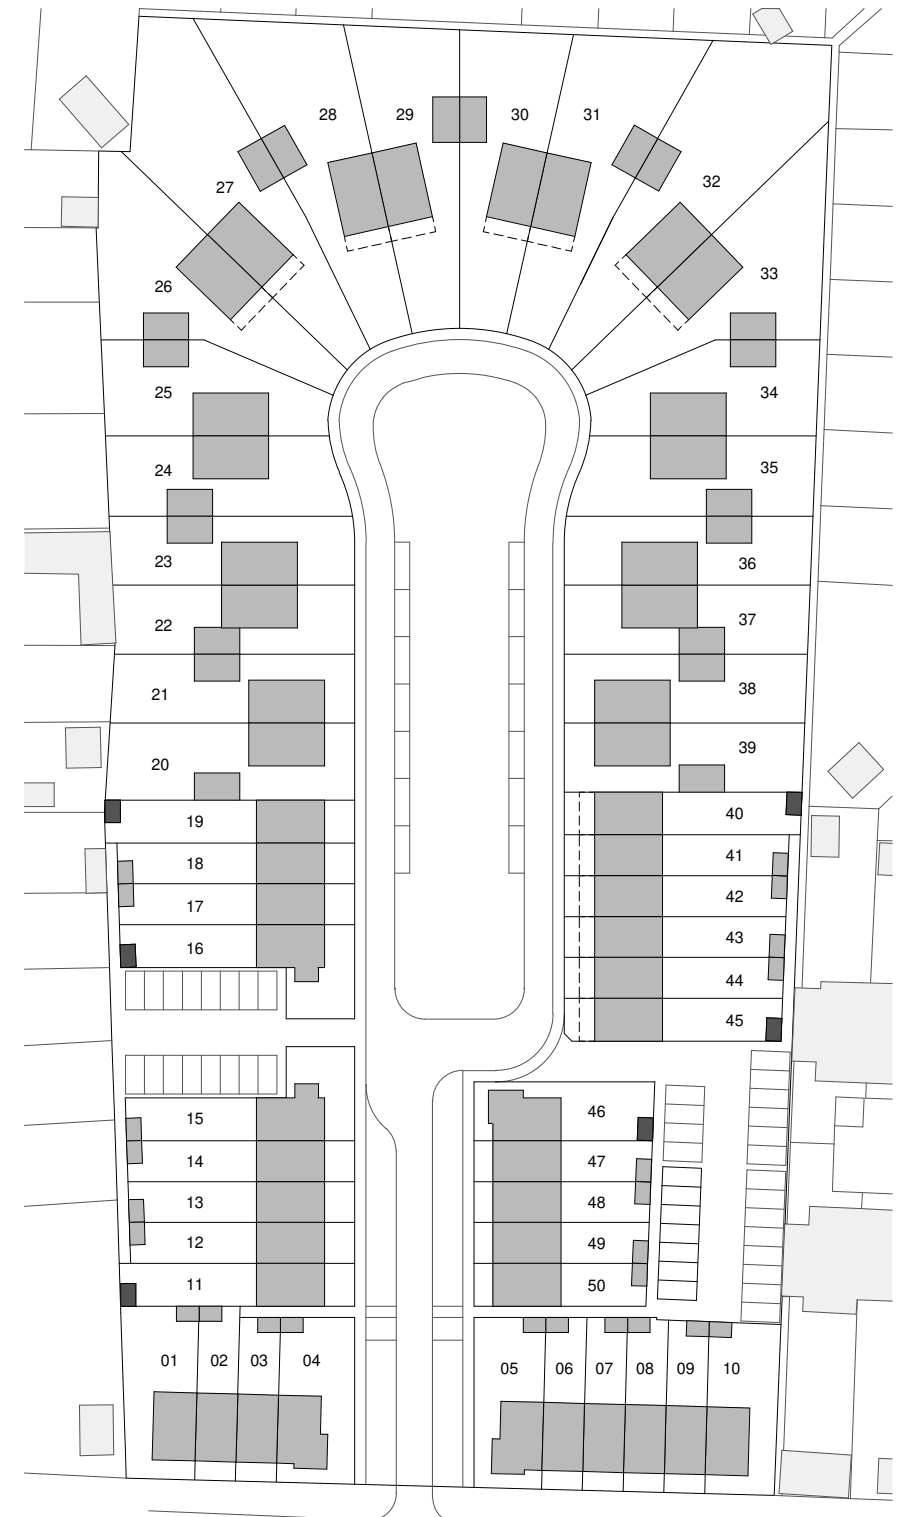




SITUATIE

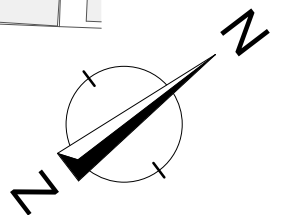schaal 1 : 1000

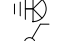

RENVOOI

-  = plafondlichtpunt
-  = wandlichtpunt, bevestigd
-  = wandlichtpunt, bevestigd, v.v. armatuur
-  = schakelaar dubbelpolig
-  = schakelaar enkelpolig
-  = gecombineerde schakelaar enkelpolig
-  = wandcontactdoos enkel

- * alle maten in millimeters
- * kleine wijzigingen voorbehouden
- * wijzigingen nav engineering installatie en constructief voorbehouden
- * aan maatvoering kunnen geen rechten worden ontleend
- * lichtpunten worden opgeleverd zonder armatuur, tenzij anders aangegeven



50 WONINGEN STIPHOUT

BUITENBERGING ENKEL
KAVEL 11-16-19-40-45-46

BLAD	SCHAAL	DATUM	REVISIE	FORMAAT
v-129	1:100 \ 1:50	15-06-2020		A3