VOORGEVEL
schaal 1 : 100

RECHTERZIJGEVEL
schaal 1 : 100

ACHTERGEVEL
schaal 1 : 100

DOORSNEDE
schaal 1 : 100

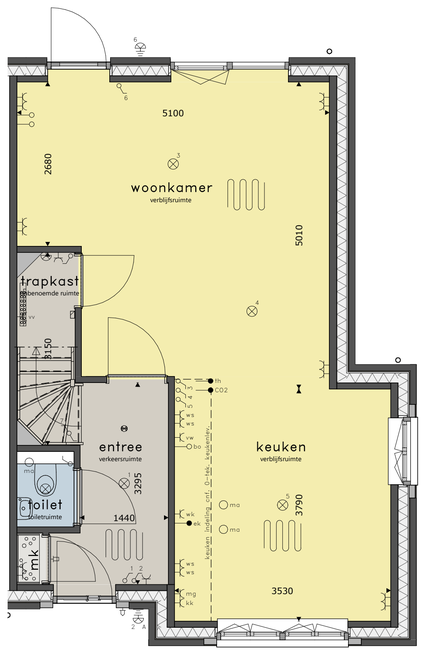

BEGANE GROND
schaal 1 : 50

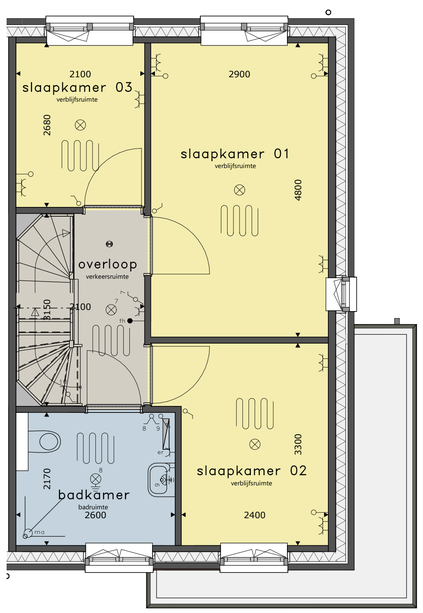

1e VERDIEPING
schaal 1 : 50

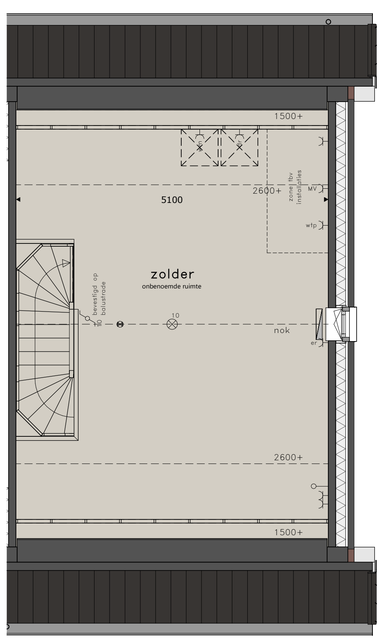

2e VERDIEPING
schaal 1 : 50

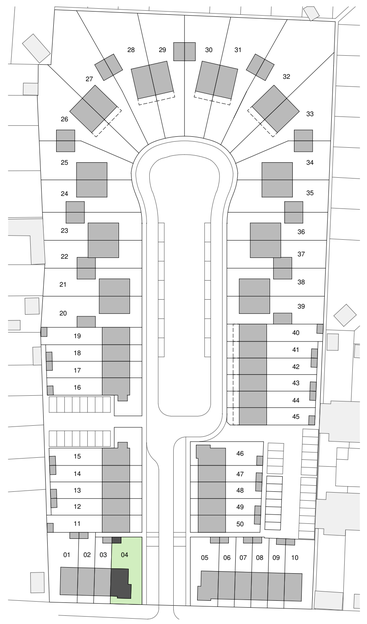

SITUATIE
schaal 1 : 1000

RENVOOI

- = plafondlichtpunt
- = plafondlichtpunt, beveiligd
- = plafondlichtpunt, beveiligd, vv. armatuur
- = wandlichtpunt
- = wandlichtpunt, beveiligd
- = wandlichtpunt, beveiligd, vv. armatuur
- = schakelaar dubbelpolig
- = schakelaar enkelpolig
- = gecombineerde schakelaar enkelpolig
- = bediening ventilatiesysteem
- = wandcontactdoos dubbel
- = wandcontactdoos enkel
- = wandcontactdoos koelkast
- = wandcontactdoos vaatwasmachine
- = wandcontactdoos magnetron/oven
- = wandcontactdoos wasemkap
- = wandcontactdoos werkschakelaar boven keukenblad
- = wandcontactdoos droger
- = wandcontactdoos wasmachine
- = wandcontactdoos elektrische radiator (bijverwarming)
- = wandcontactdoos ventilatiesysteem
- = wandcontactdoos verdeler vloerverwarming
- = wandcontactdoos warmtepompinstallatie
- = loze leiding
- = aansluitpunt boiler, loos
- = aansluitpunt thermostaat, bedraad
- = aansluitpunt elektrisch kooktoestel, bedraad
- = aansluitpunt CO2 meter ventilatiesysteem, bedraad
- = schel
- = bel
- = rookmelder op elektriciteitsnet
- = afvoerpunt mech. ventilatie
- = elektrische radiator (bijverwarming)

* alle maten in millimeters
* kleine wijzigingen voorbehouden
* wijzigingen nav engineering installatie en constructief voorbehouden
* aan maatvoering kunnen geen rechten worden ontleend
* verwarmingselementen, keukenopstelling, afzuigpunten en rookmelders indicatief weergegeven (plaats en afmeting)
* lichtpunten worden opgeleverd zonder armatuur, tenzij anders aangegeven
* PV panelen en overige installaties zijn indicatief weergegeven
* warmtepomp, ventilatiebox, omvormers, dakdoorvoeren en dakschoorsteen indicatief weergegeven (plaats en afmeting)

Tyboschplein stiphout

50 WONINGEN STIPHOUT

TYPE C
KAVEL 04

BLAD	SCHAAL	DATUM	REVISIE	FORMAAT
v-105	1:100 \ 1:50	15-06-2020		A1